



Totem parking

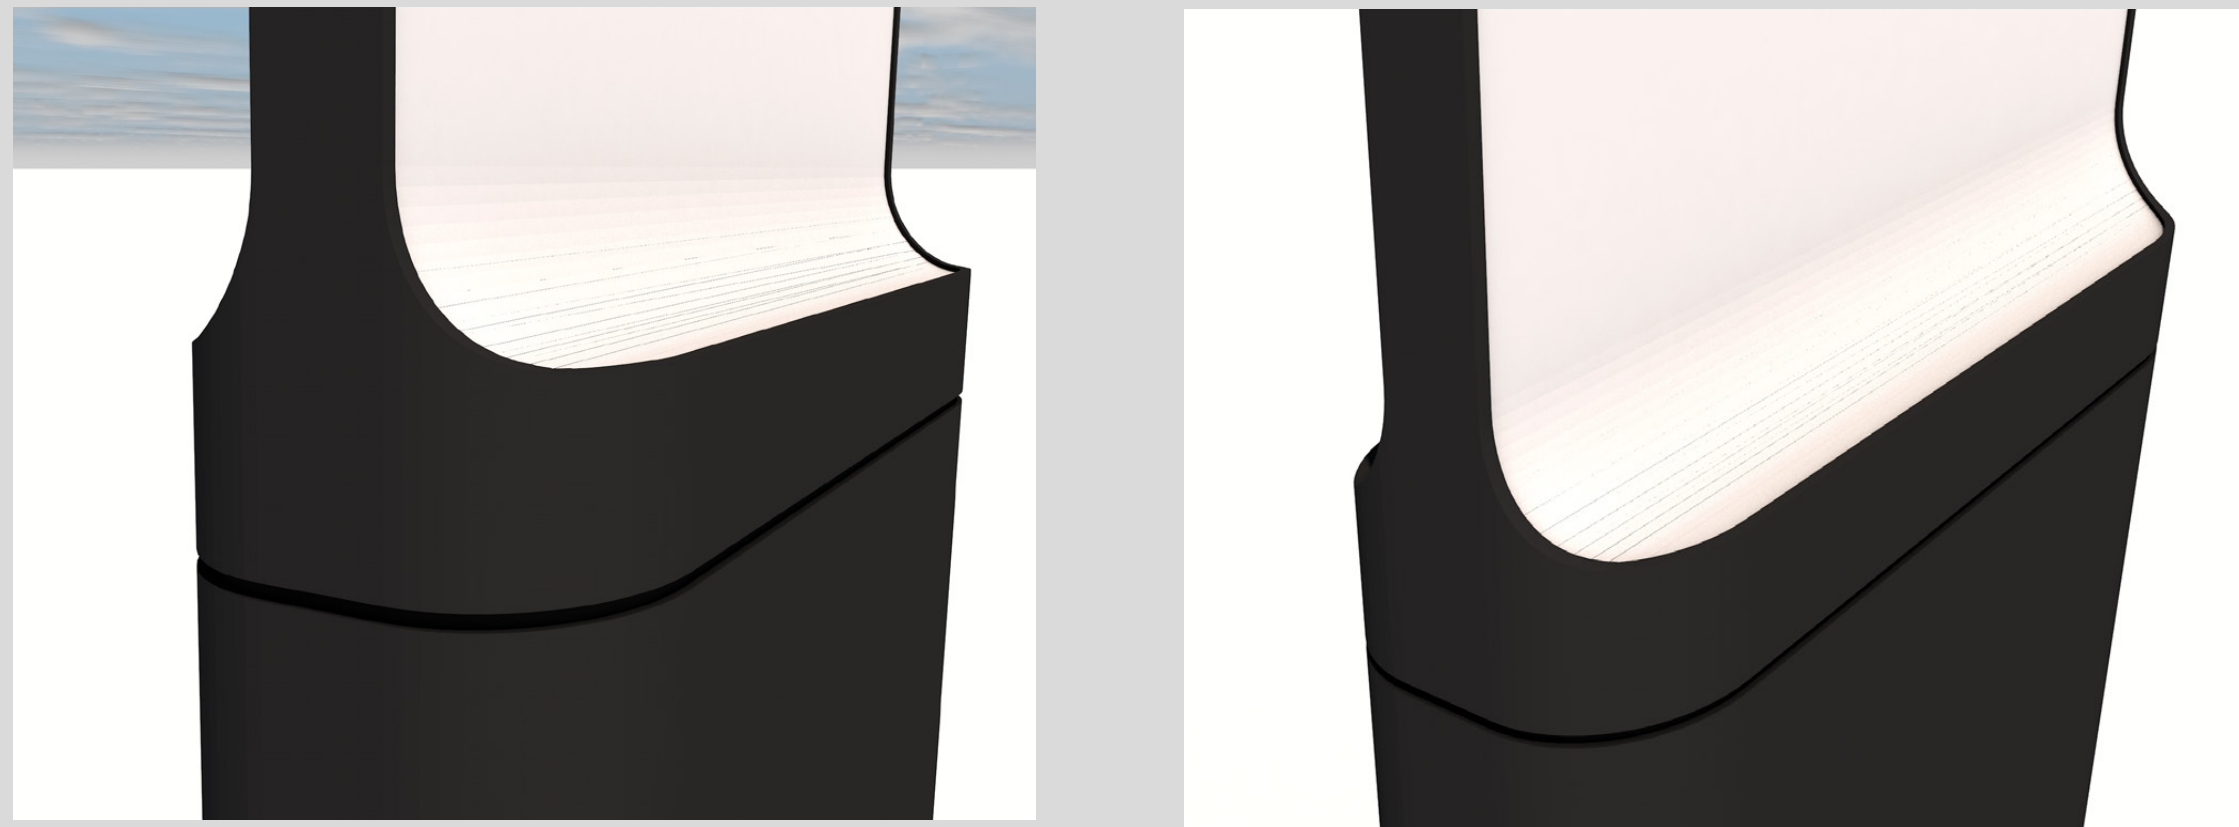


C.13.21 socle de béton prévu

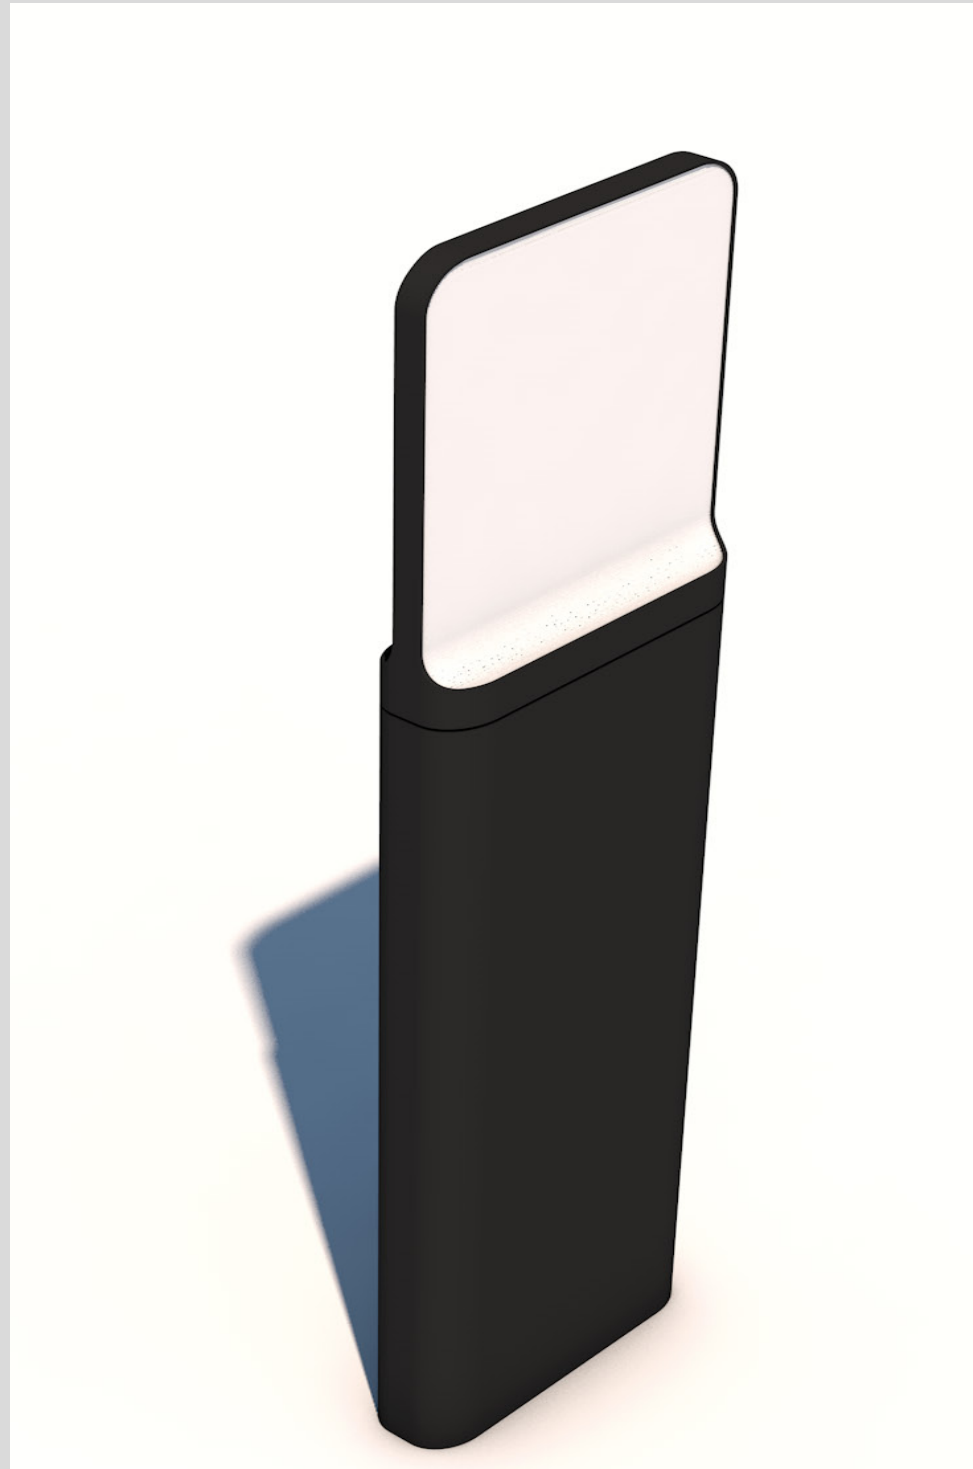

C.13.19 socle de béton prévu



C.13.8 avec socle de béton

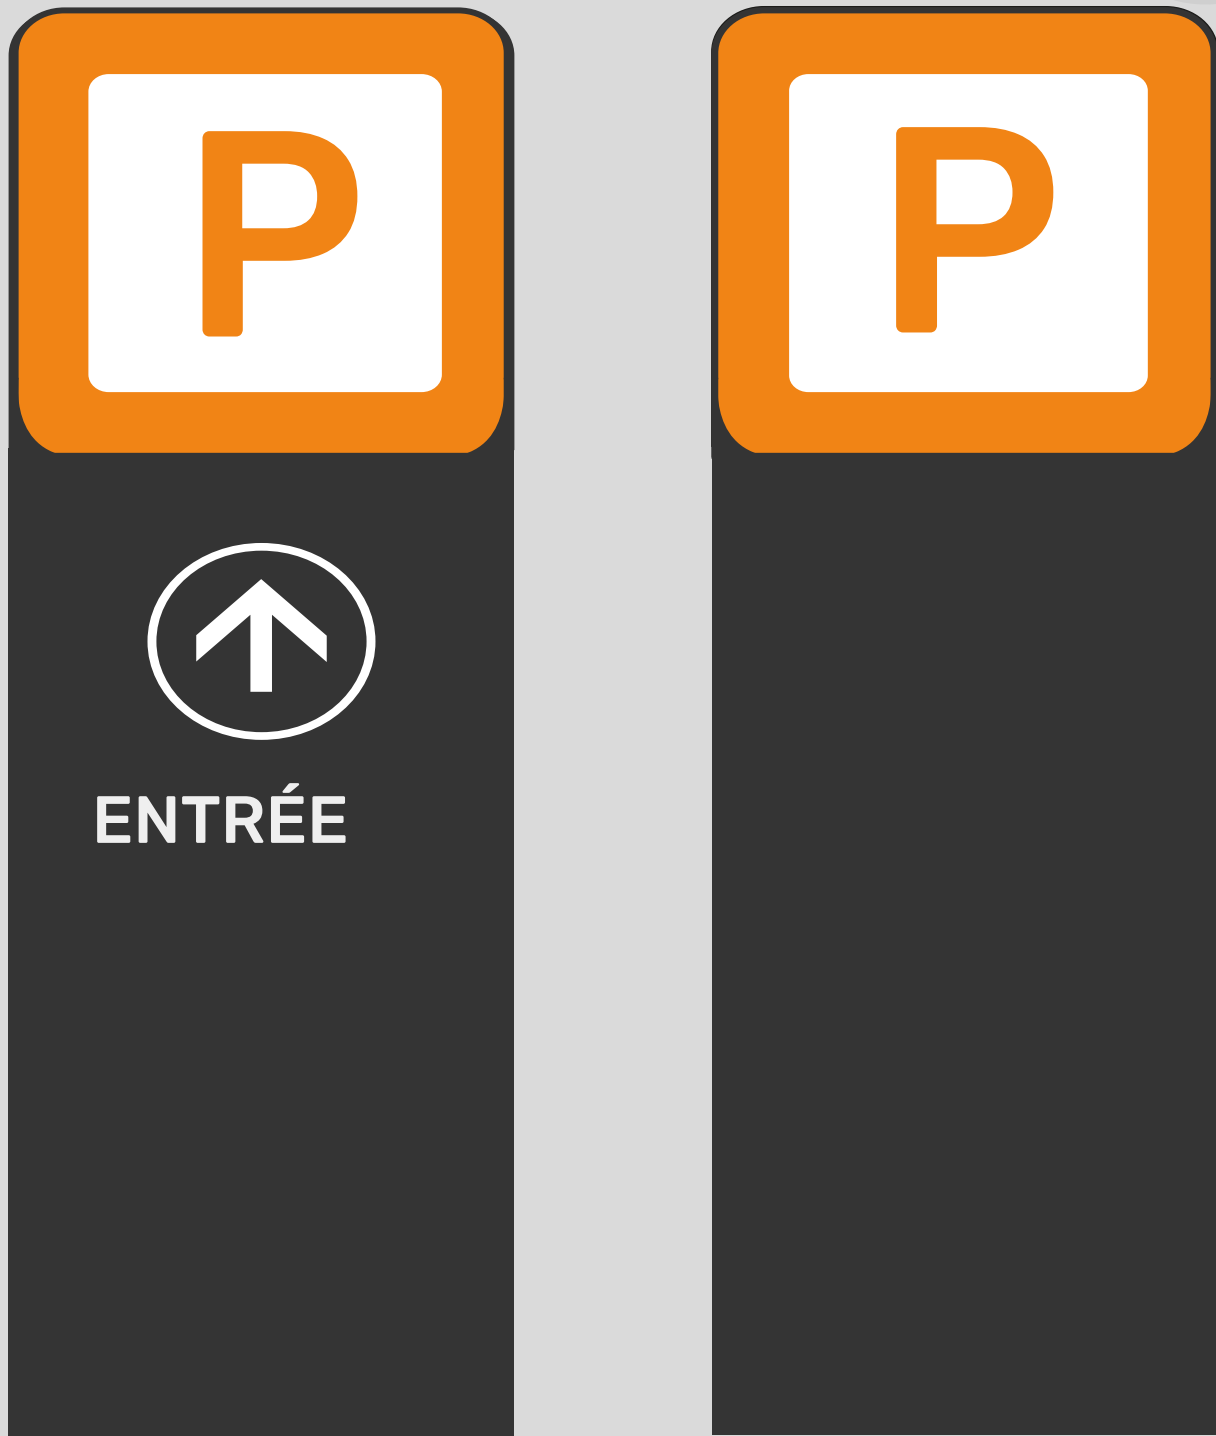

C.13.74 avec socle de béton

