

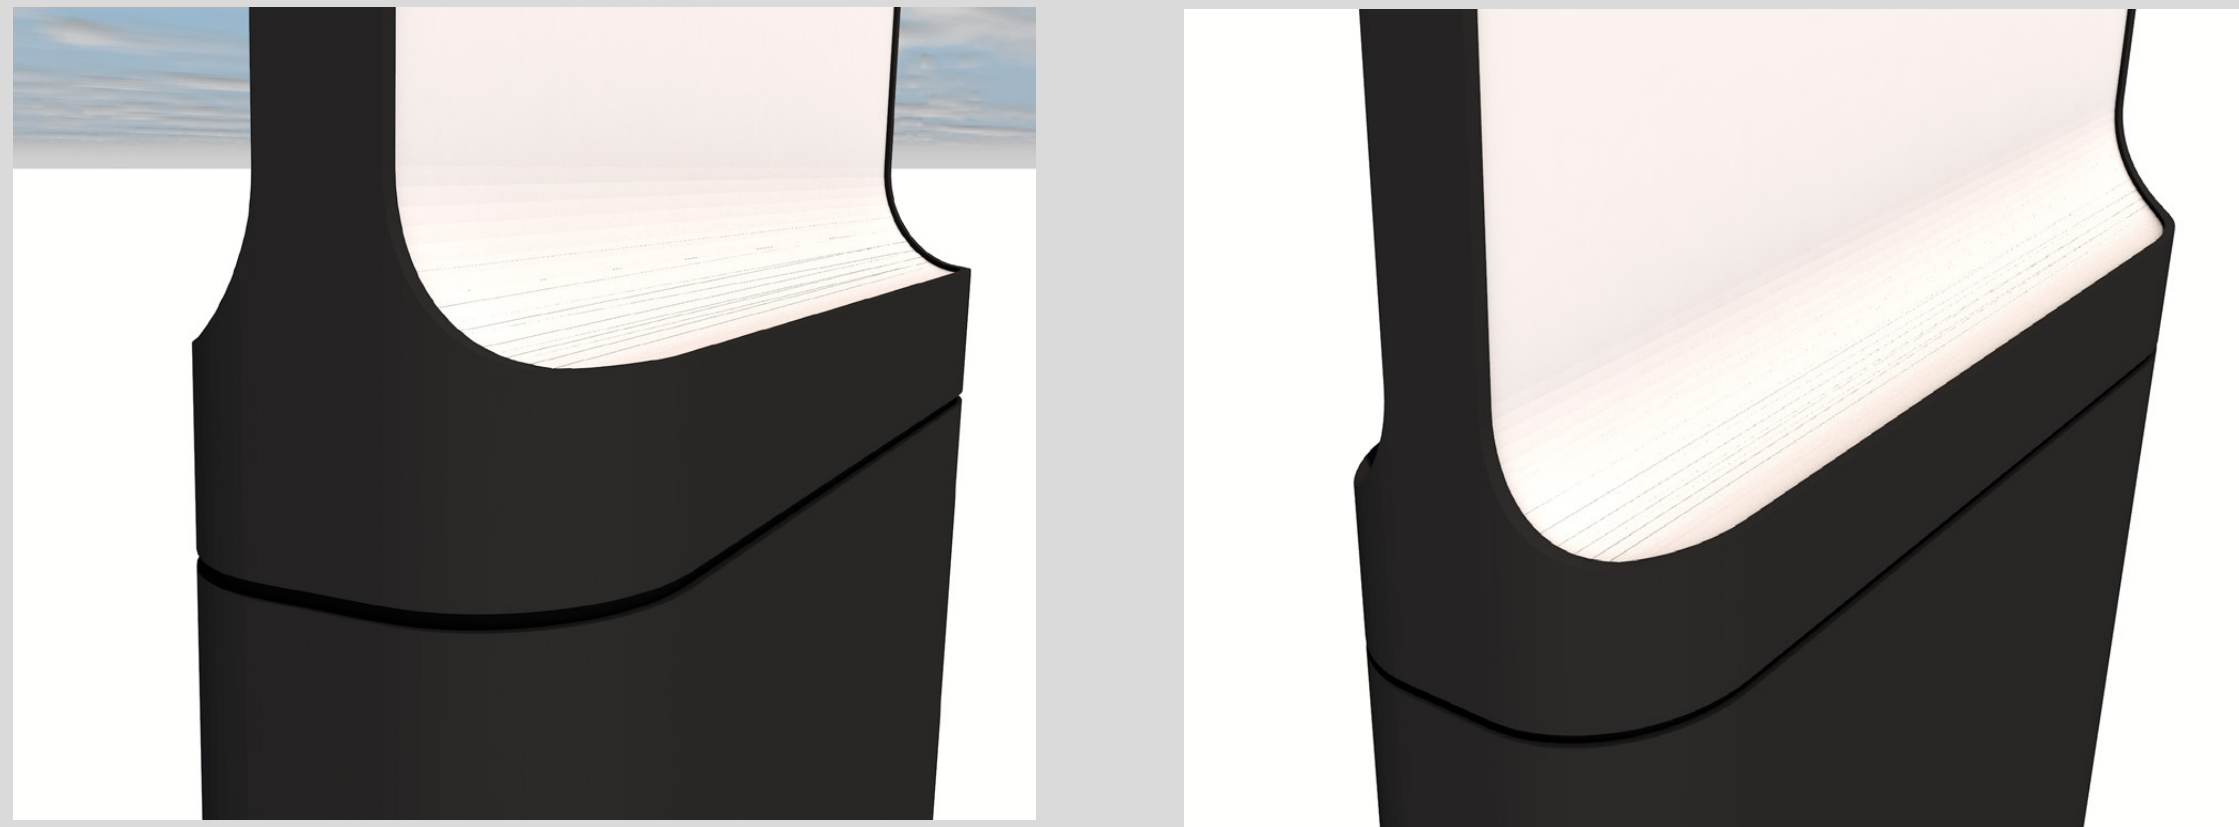


Totem parking

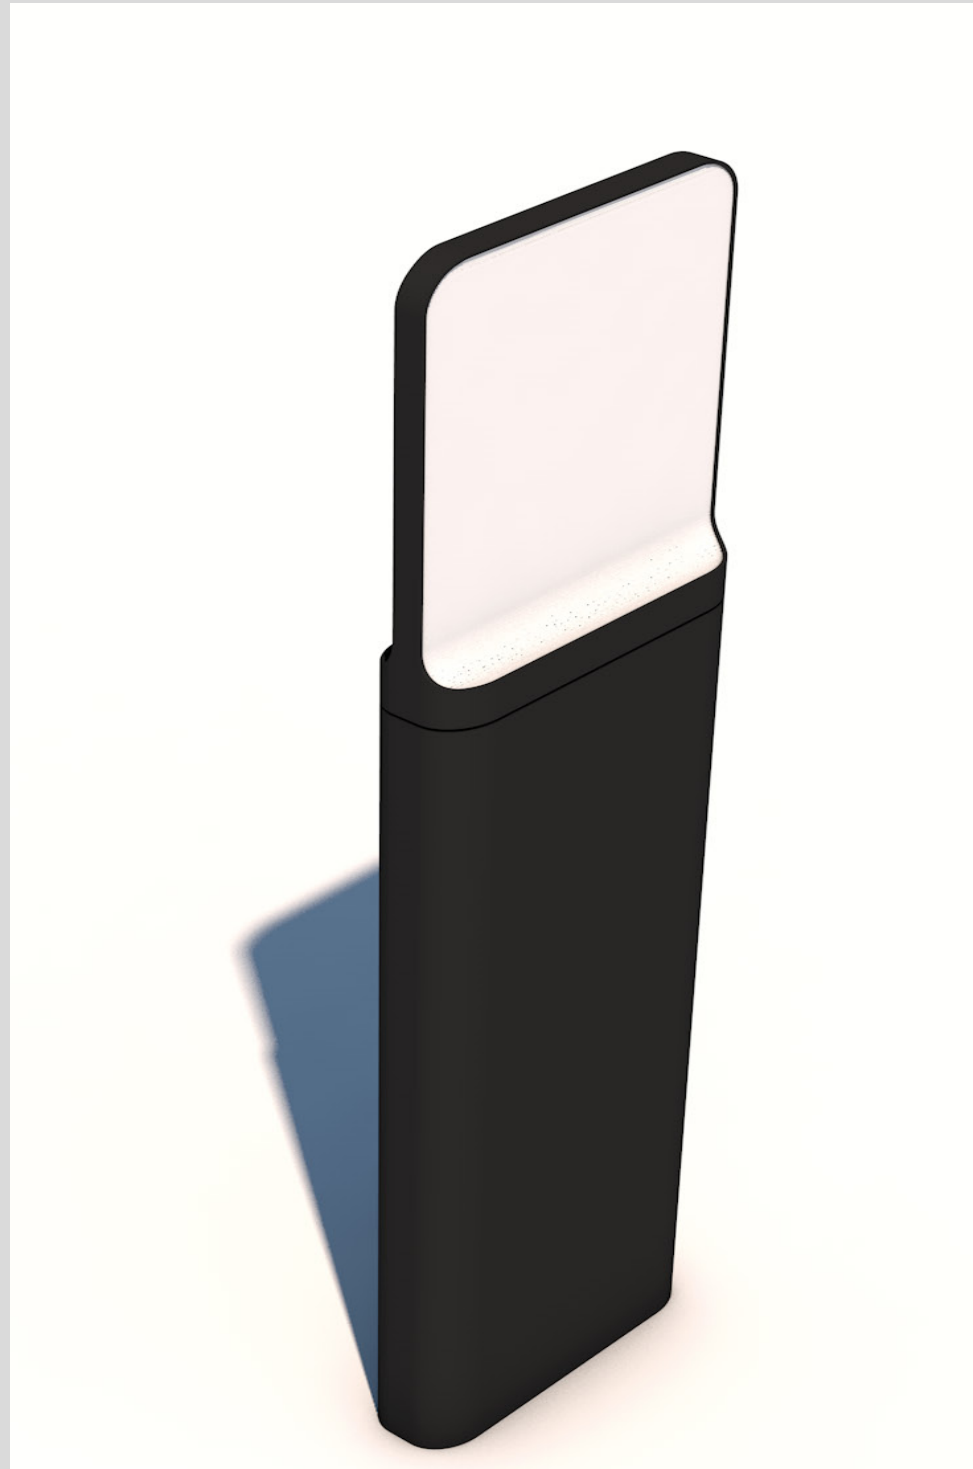


C.11.21 socle de béton prévu

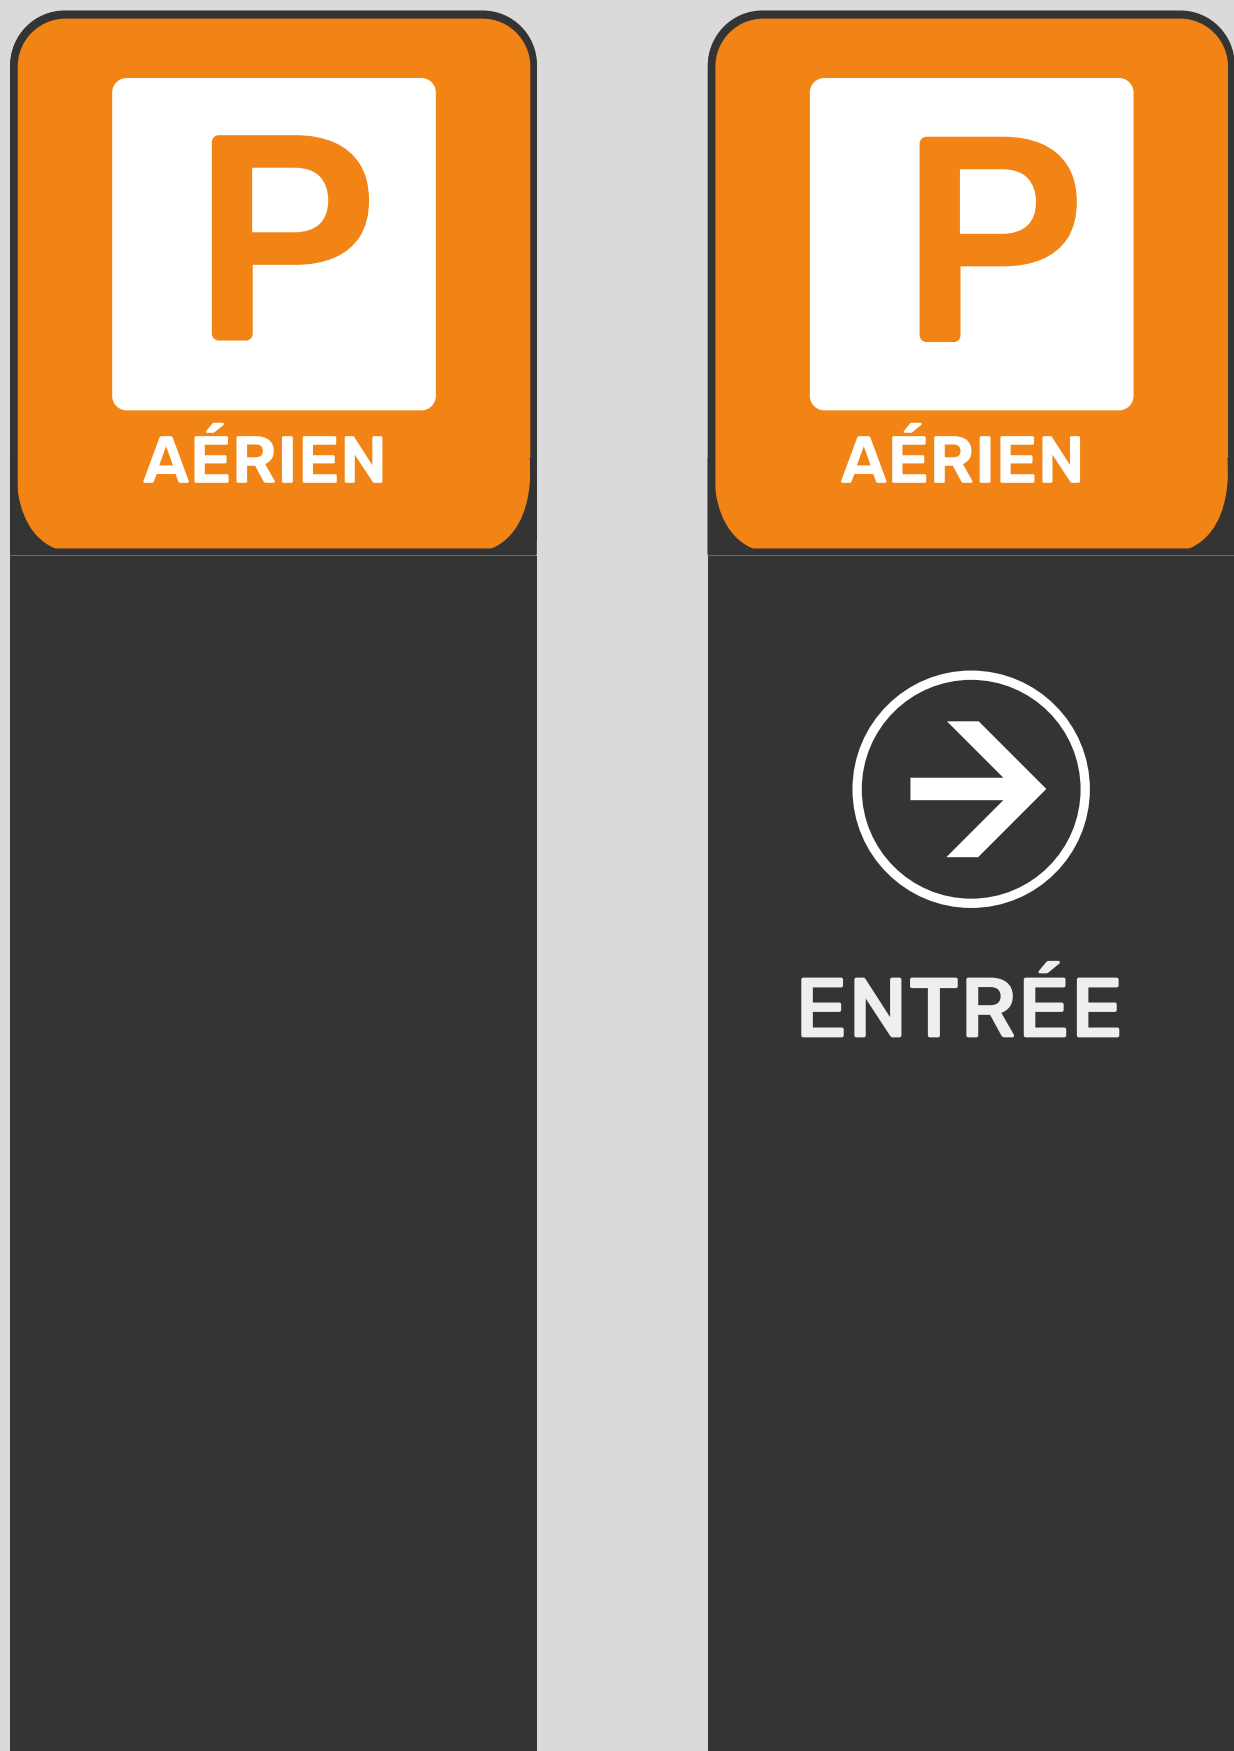

C.11.19 socle de béton prévu



C.11.8 avec socle de béton

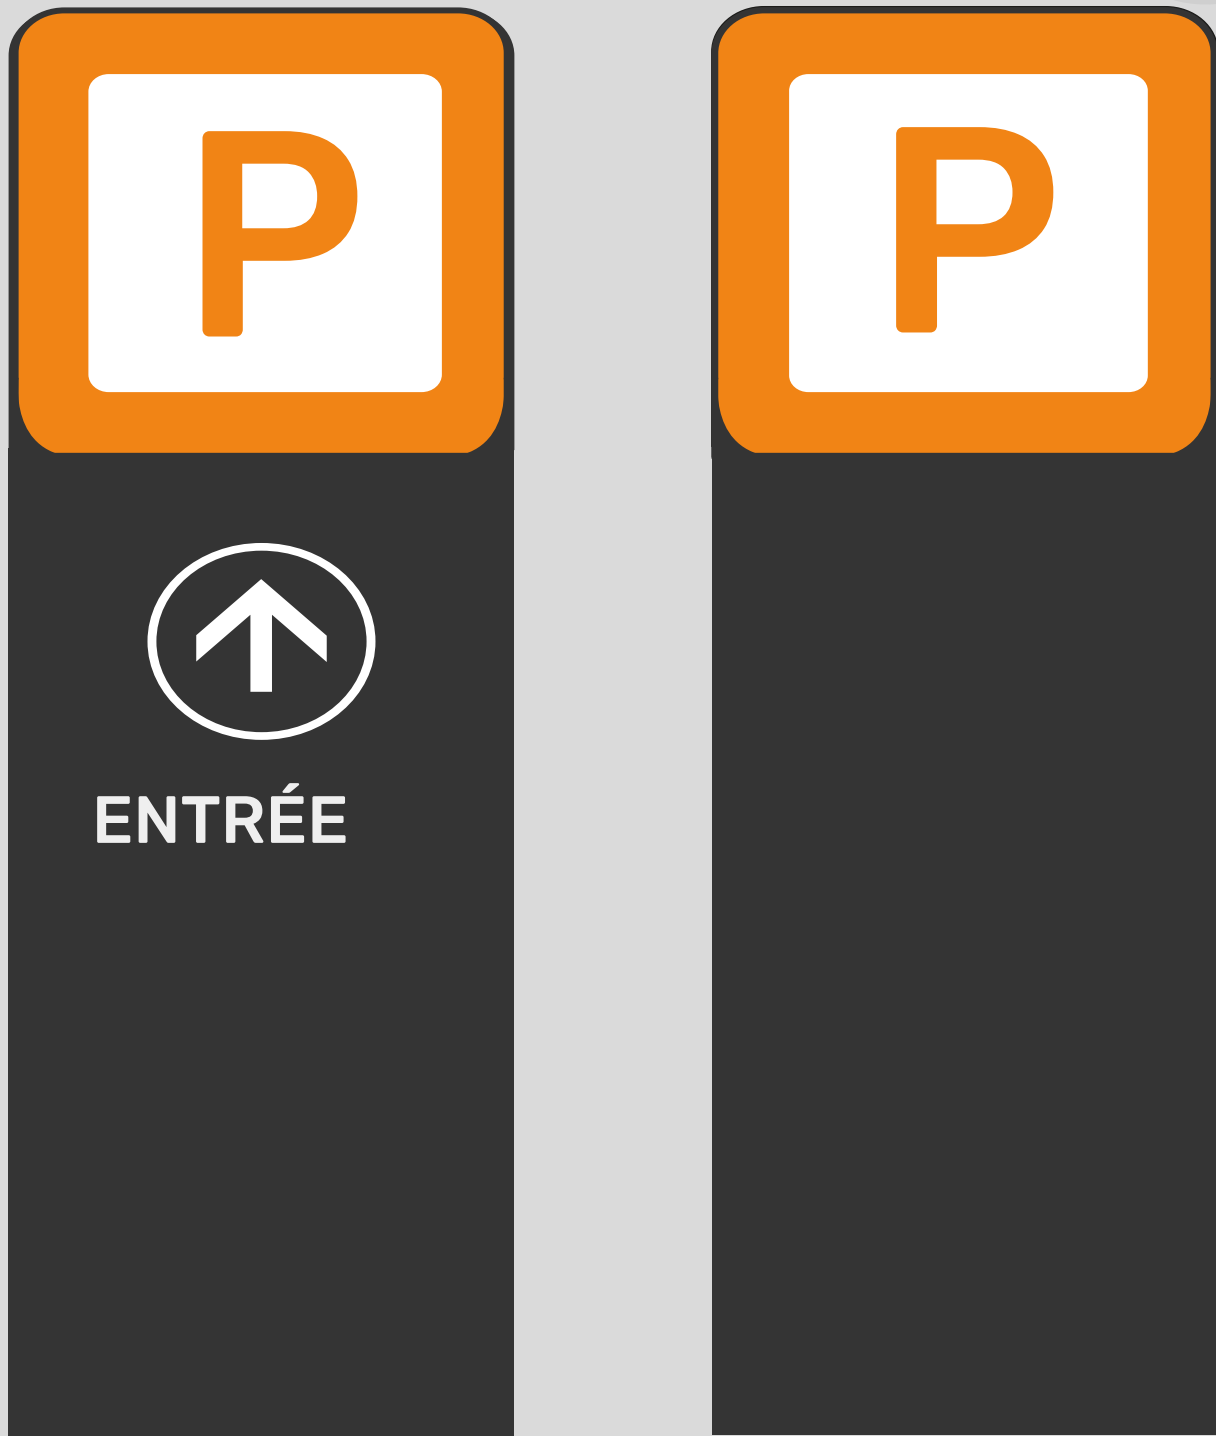

C.11.74 avec socle de béton

