



N00 · N91

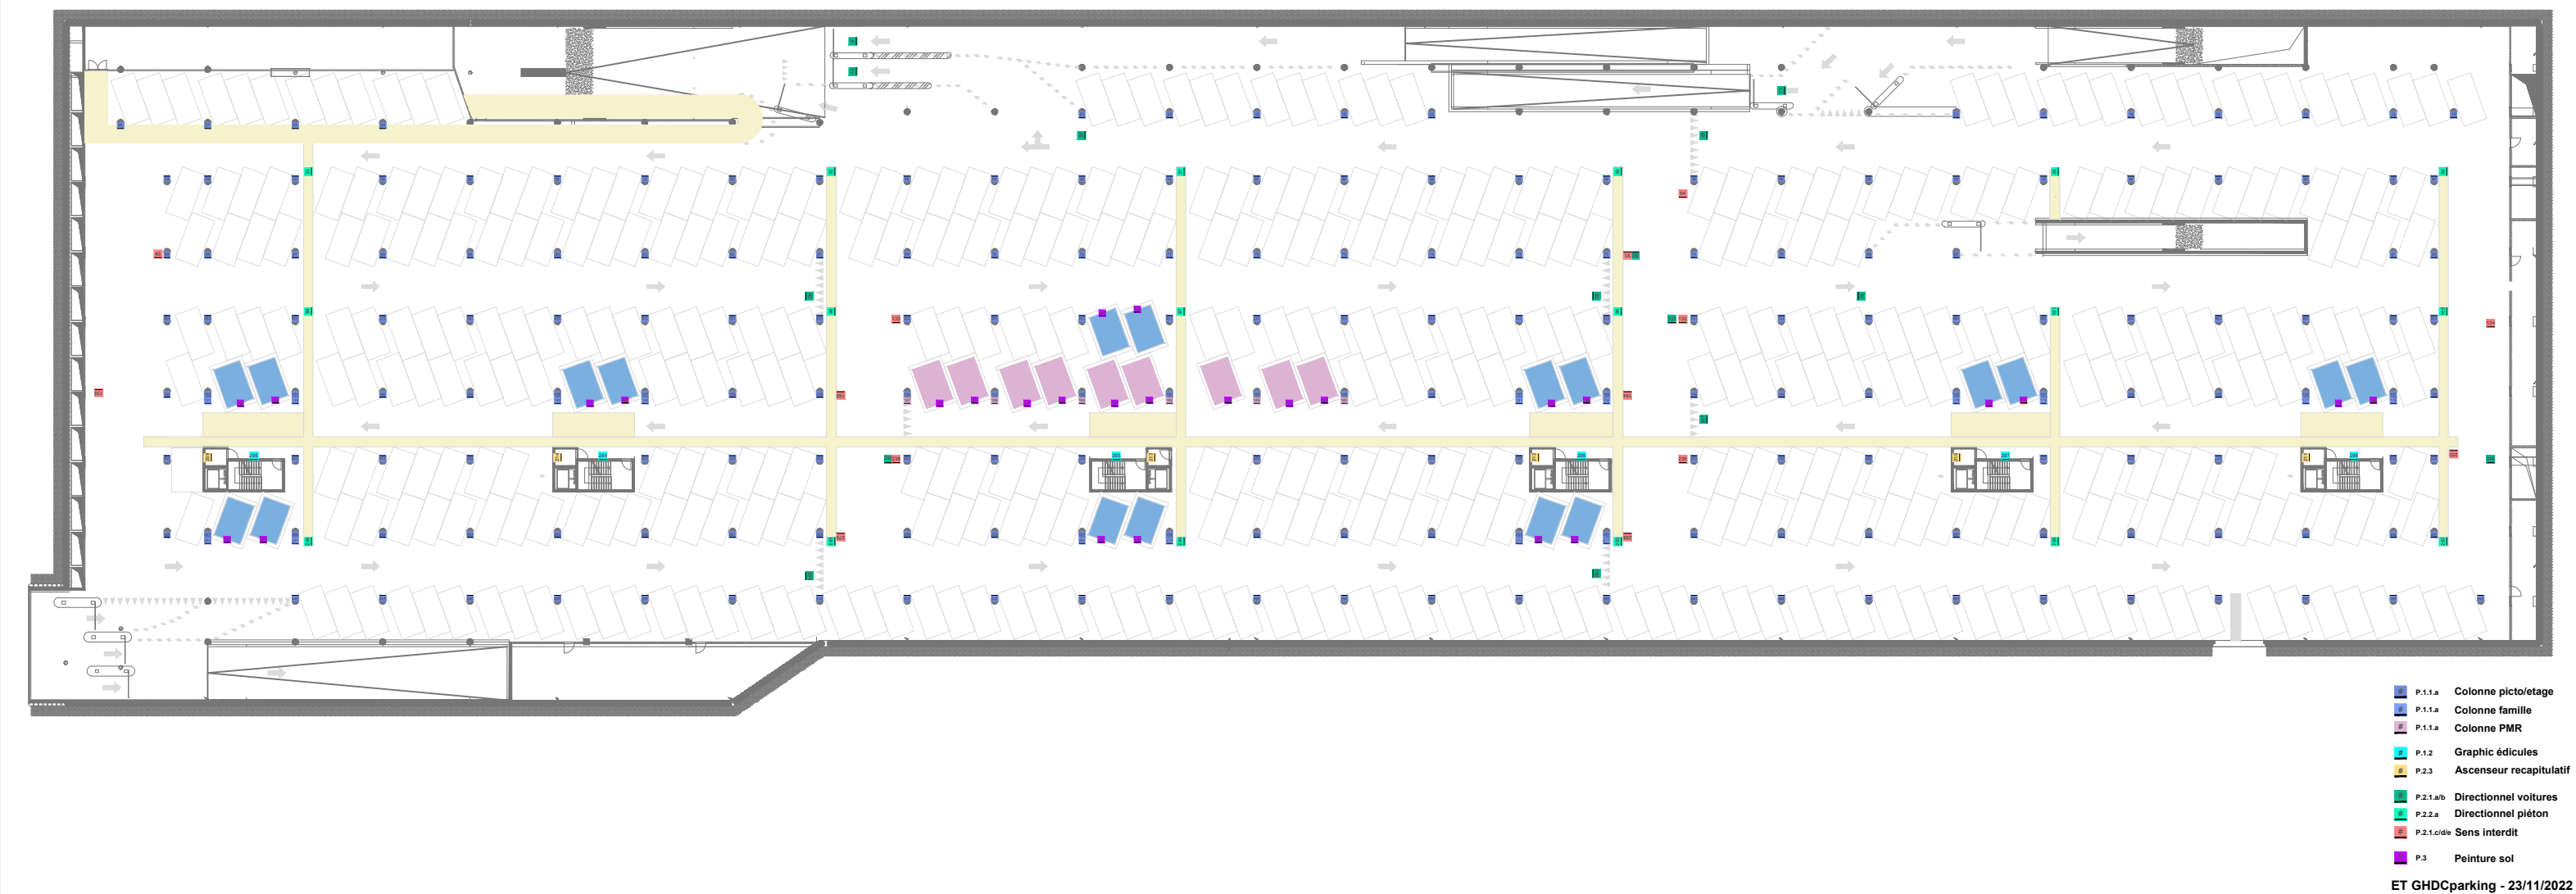


ET GHDCparking - 23/11/2022

N00 · N91

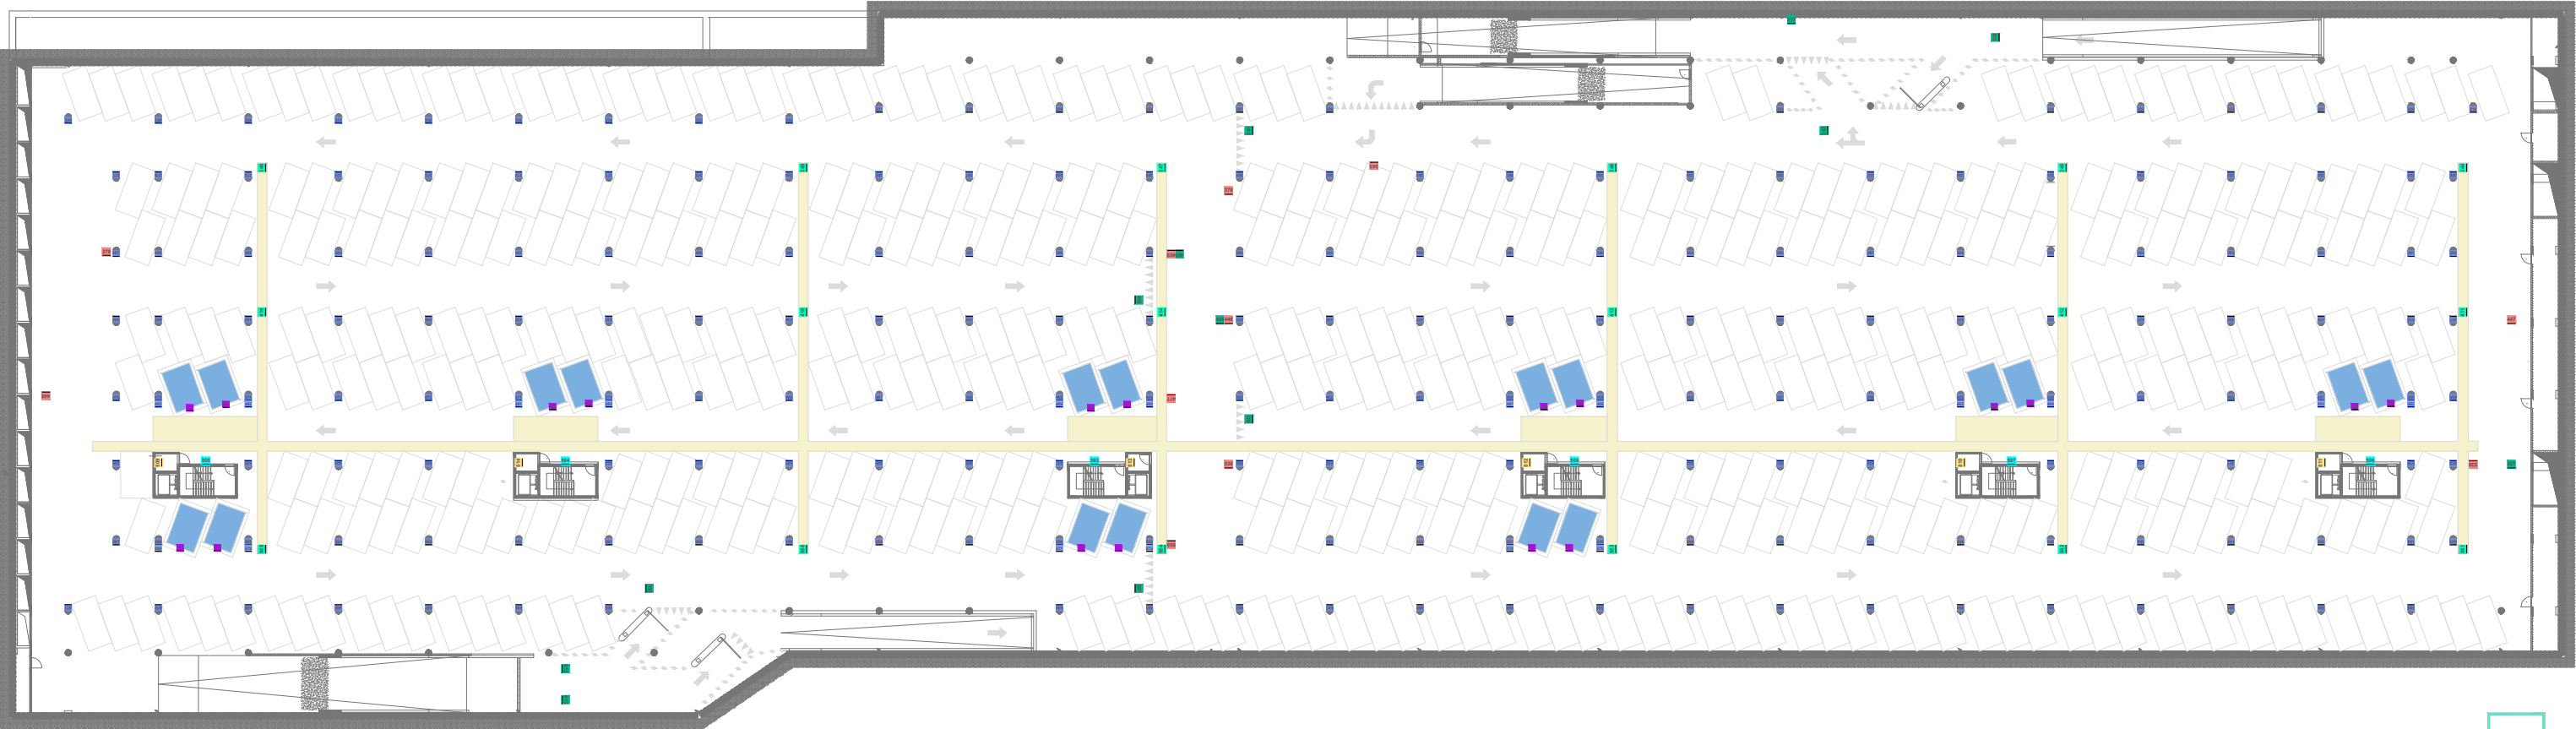

N92 - N93

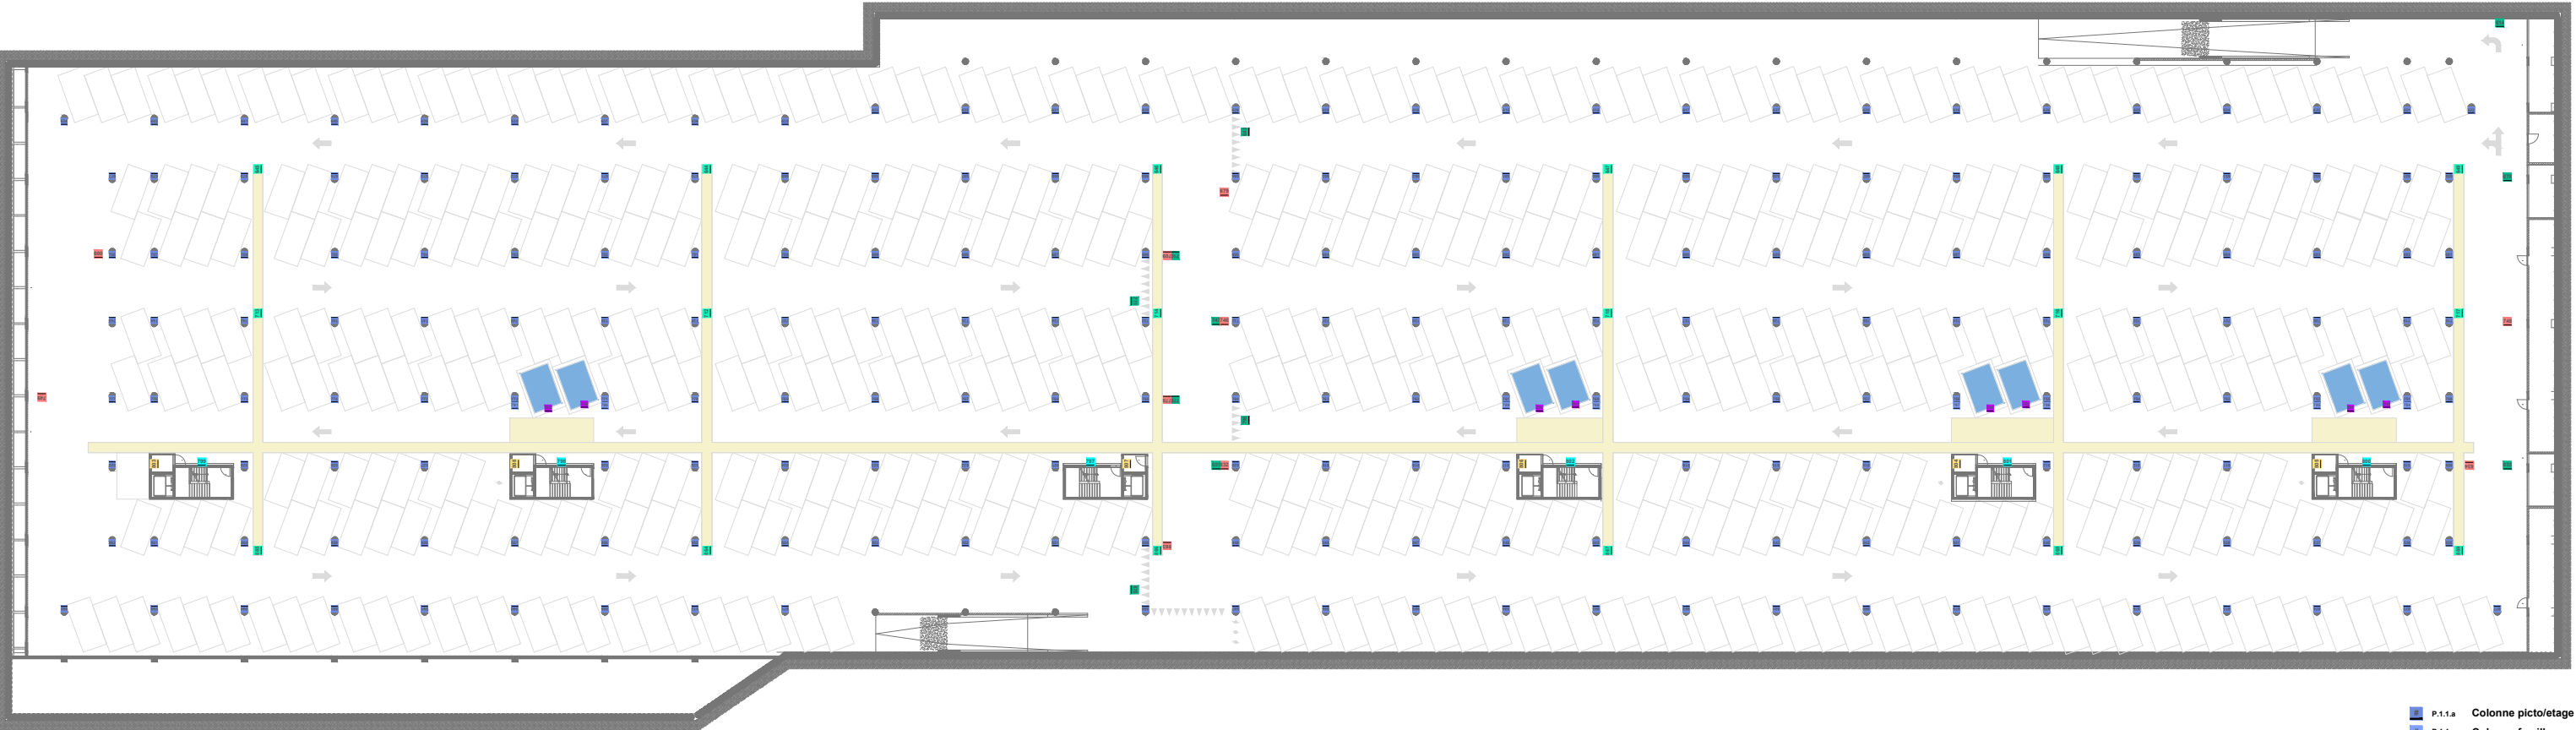

- P.1.1.a Colonne picto/etage
- P.1.1.a Colonne famille
- P.1.1.a Colonne PMR
- P.1.2 Graphic édicules
- P.2.3 Ascenseur recapitulatif
- P.2.1.a/b Directionnel voitures
- P.2.2.a Directionnel piéton
- P.2.1.c/d/e Sens interdit
- P.3 Peinture sol

ET GHDCparking - 23/11/2022

N92 - N93