



STRUCTURE DU CADRE SOUS-JACENT

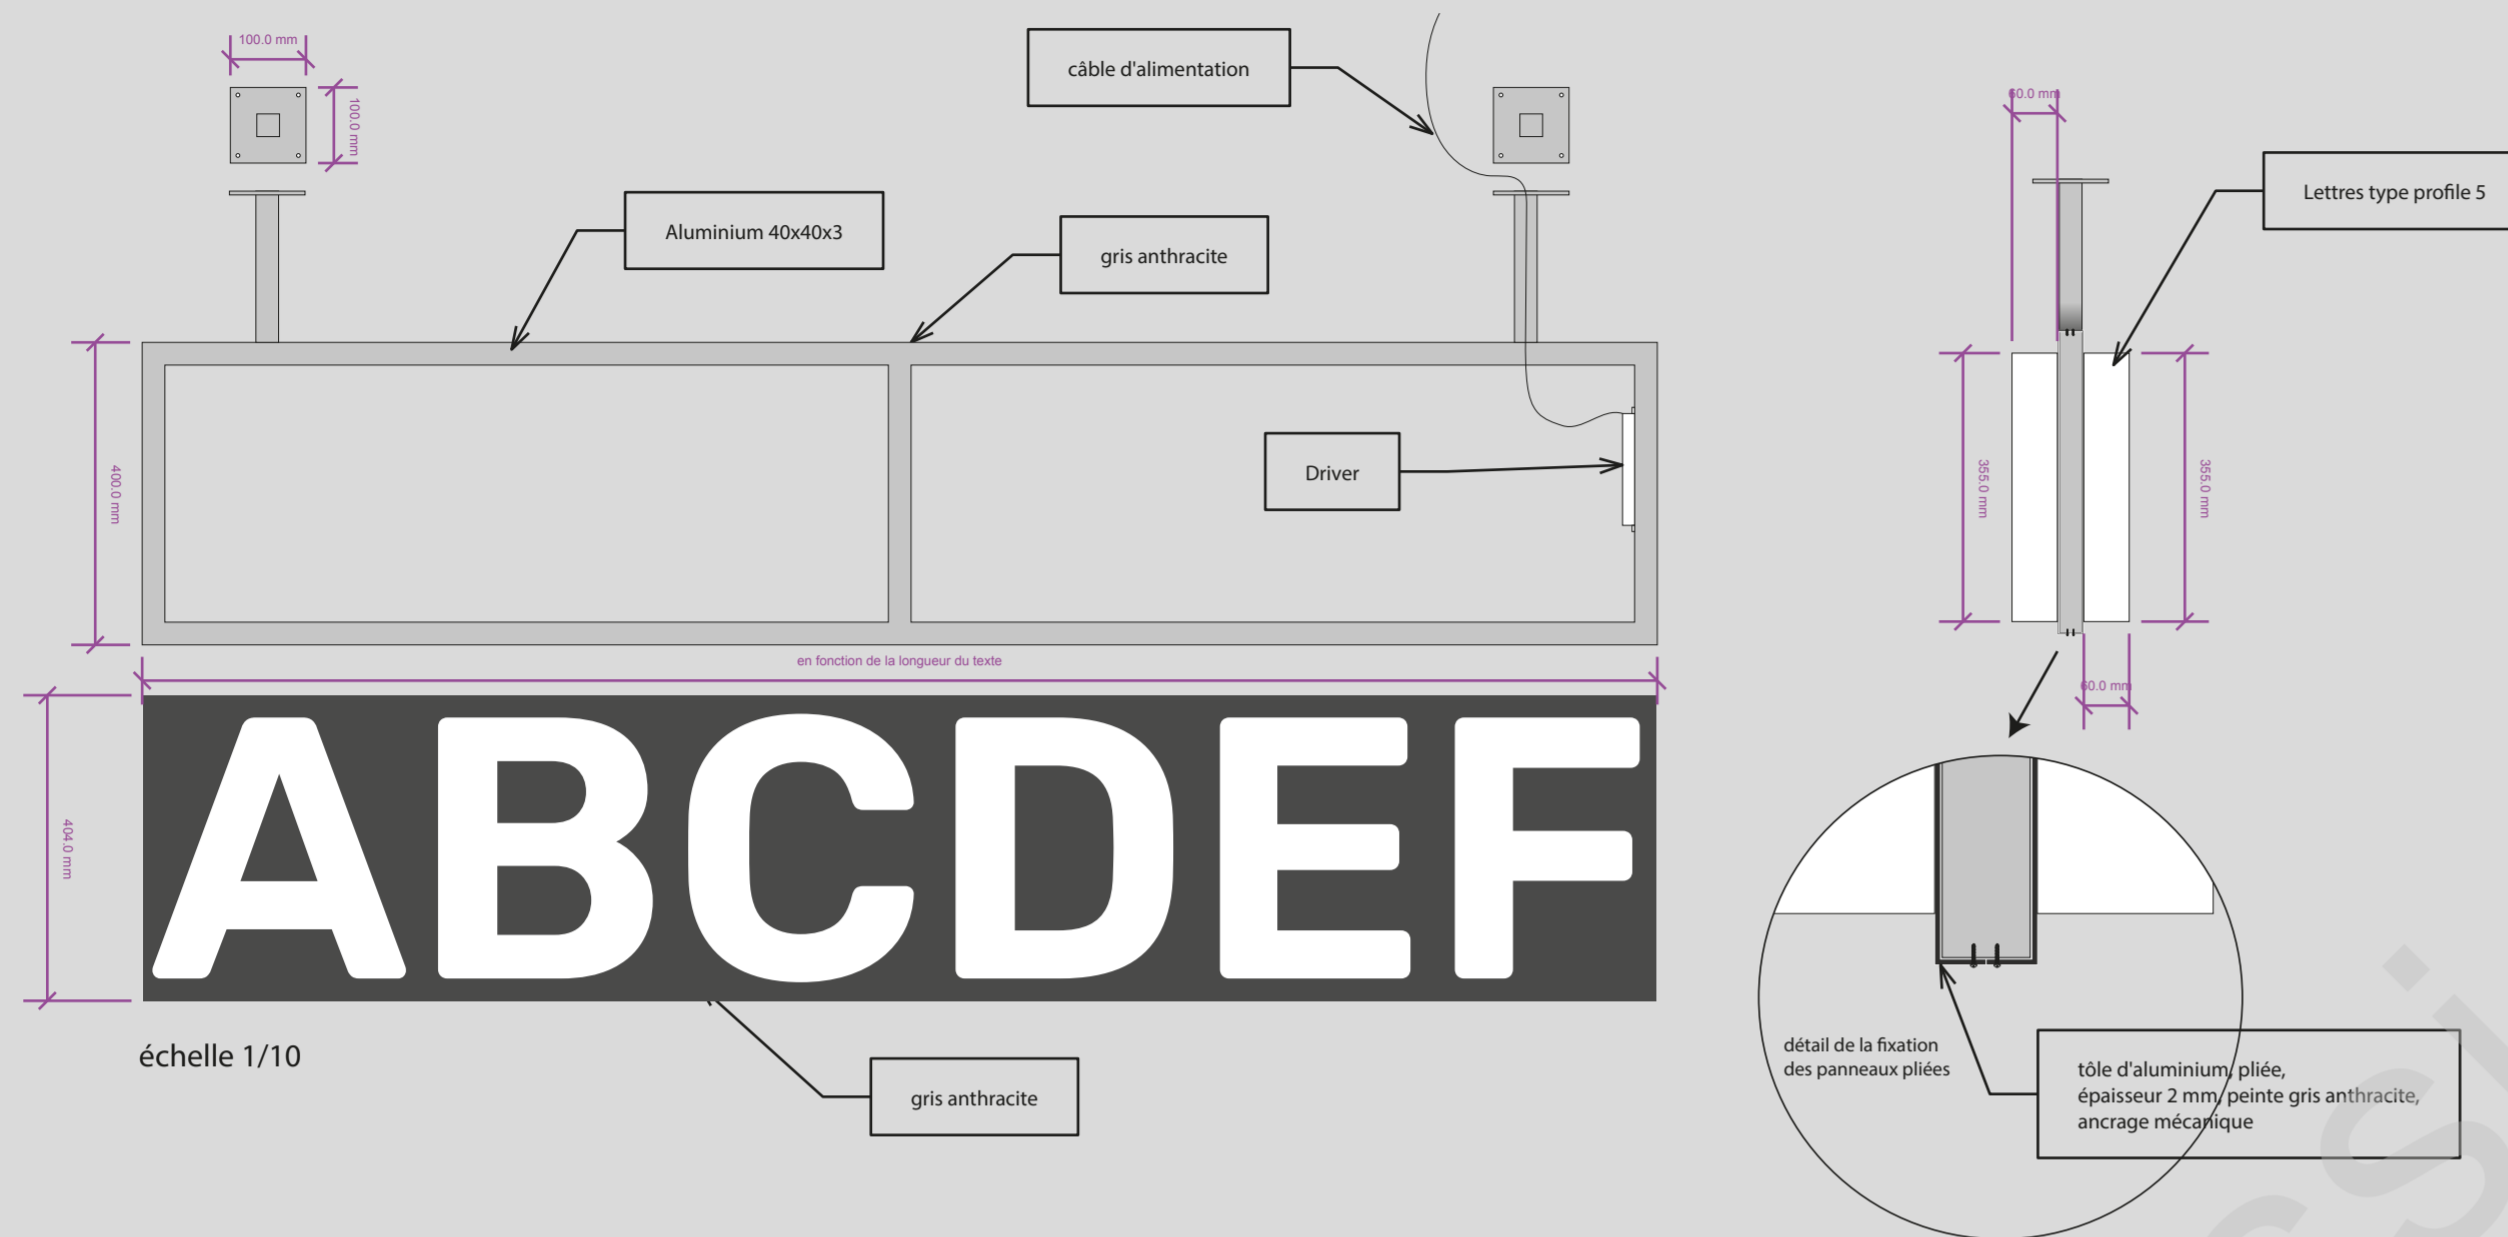

COULEURS DE PEINTURE DES LETTRES

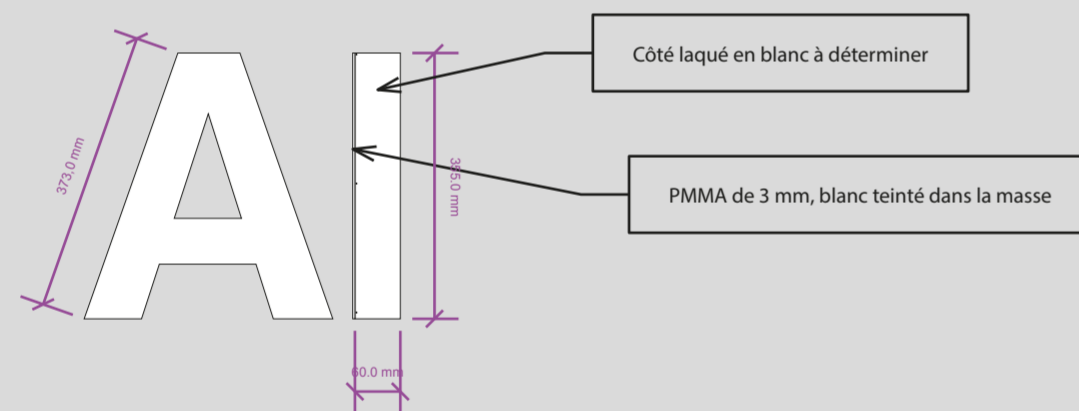

CONSTRUCTION S'IL Y A UN FAUX PLAFOND



S'APPLIQUE AUX TEXTES SUIVANTS

