


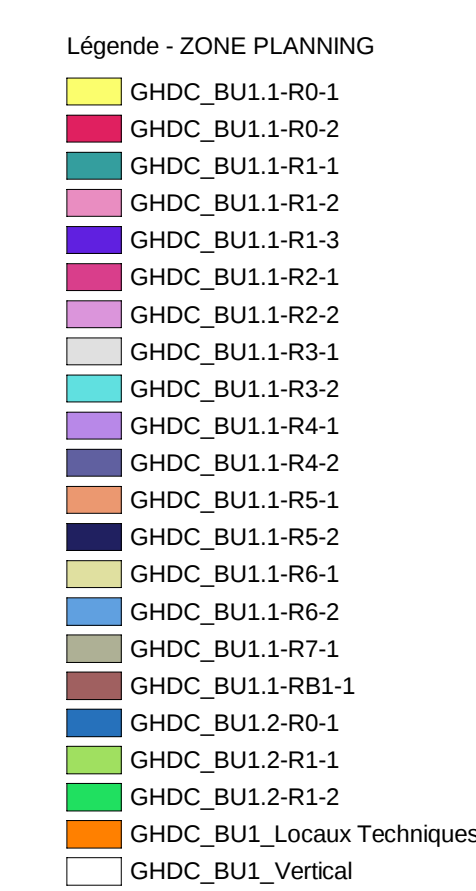

EXECUTION

Projet :
Grand Hopital de Charleroi
Construction d'un nouvel hôpital
 Lot 40 : parachèvement et mobilier fixe dans le cadre de la
 construction d'un nouvel hôpital

Maitre d'ouvrage : Grand Hospital de Charleroi



Grand Hospital de Charleroi a.s.b.l.

Rue Marguerite Depasse 6
B 6060 - Gilly

Tél. : +32 71 10 52 49
Fax. : +32 71 10 74 99

Auteur de projet : Société Momentanée VKRA

 VKStudio Architects, Planners and Designers s.c.r.l.

Brugsesteenweg 210
B 8800 - Roselare
Tél. : +32 51 26 20 20
Fax : +32 51 26 20 21

RESERVOIR A Réservoir A s.p.r.l.

Quai Arthur Rimbaud 26
B 6000 - Charleroi
Tél. : +32 71 32 66 14
Fax : +32 71 48 05 15

Project Manager / Construction Manager : Groupeement ACE

 AT Osbome Chaussée de Wierre 1945 B1160 - Bruxelles Tél. : +32 27 27 06 30	 COSEP Rue du Fond Cattaellan 5 B 1435 - Mont-St-Guibert Tél. : +32 10 85 37 50 Fax : +32 10 84 24 50	 EGIS Avenue de la Marne 40 C3 50071 59462 - Valenciennes Cedex Tél. : +33 3 20 89 11 50
--	--	---

Entrepreneur : Société Momentanée

 JANSEN the building company	Jansen n.v. Ekenenweg 58 bus 1/2 B-9320 Zorhoven Tél. : +32 11 79 92 00	 FRANKI	Franki s.a. Chemin des Moissons 10 B-1400 - Fernelles Tél. : +32 43 39 39 29 Fax. : +32 43 42 29 07	 DjN	Jan De Nul n.v. Traget 60 B-9308 - Heffrade-Aalst Tél. : +32 53 79 15 11 Fax. : +32 53 79 17 60
--	--	--	---	---	---

Objet du plan :

ZONE PLANNING

- REPRÉSENTATION VISUELLE DE LA ZONE DE PLANIFICATION
- PAR CODE DE DÉPARTEMENT

Numéro de plan					Indice
A 1-1_7701_00					00
Date 01/03/21	Dessiné par FACO	Vérfié par ERSA	Echelle 1 : 200	Format A0	