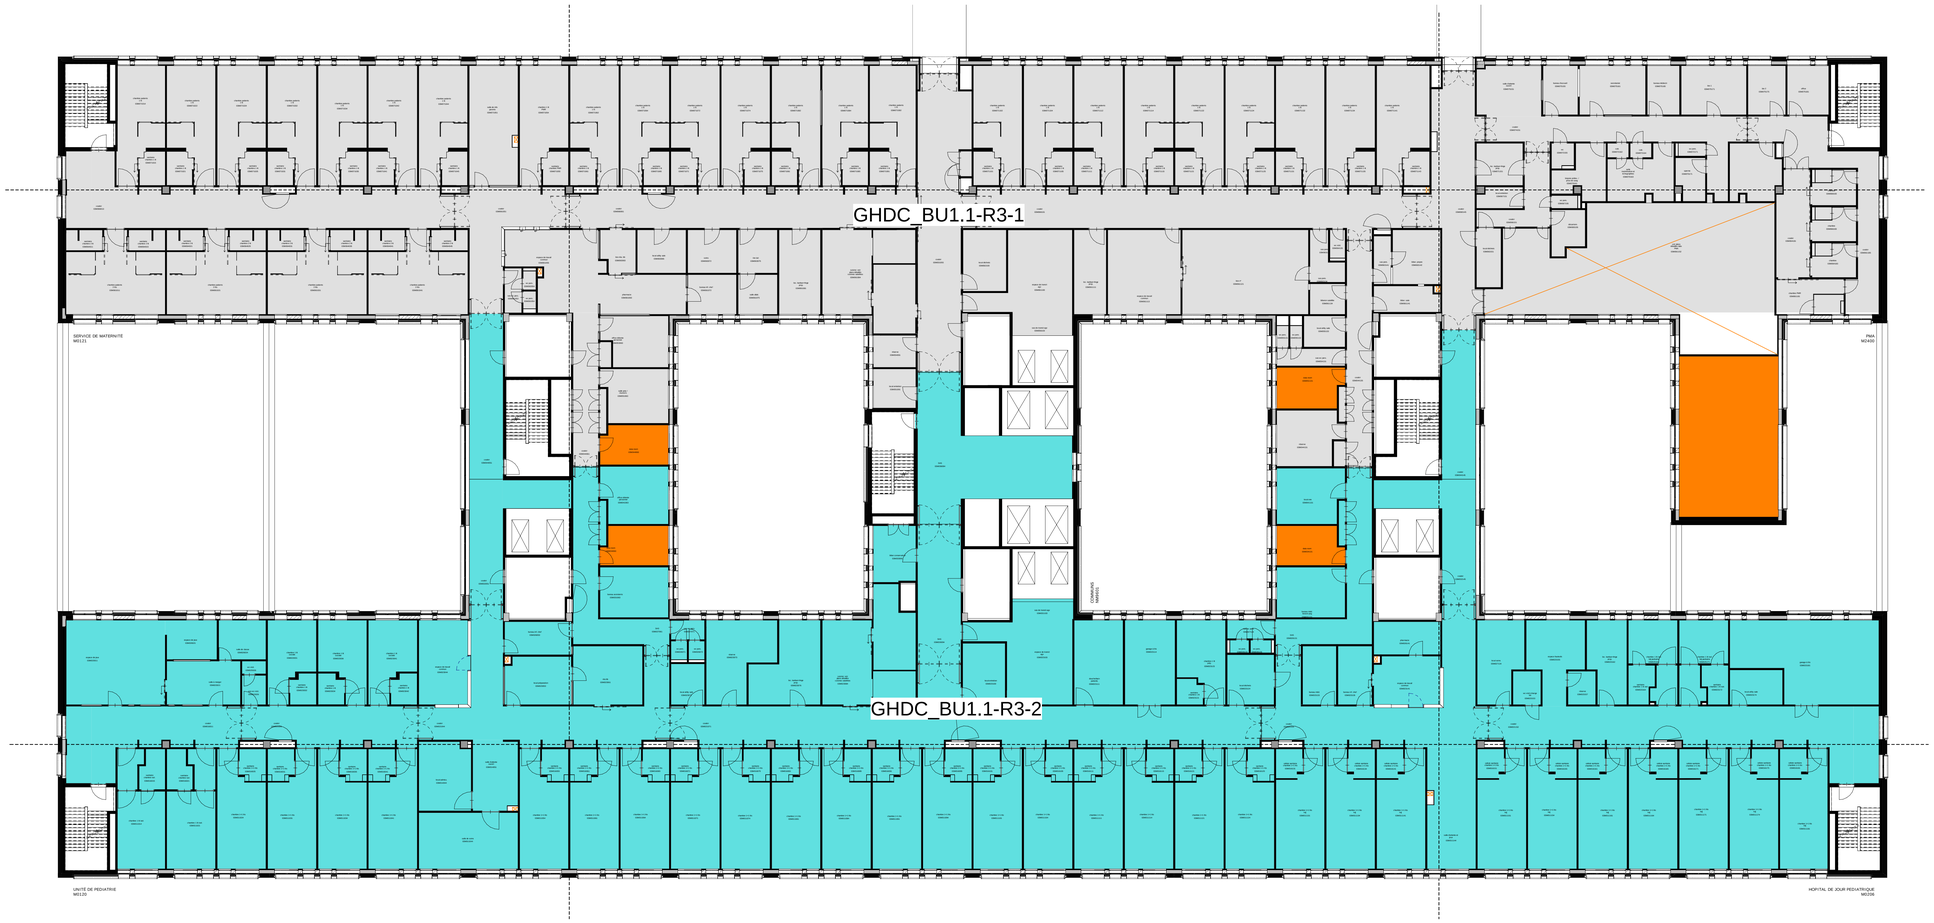

Légende - ZONE PLANNING

- GHDC_BU1.1-R0-1
- GHDC_BU1.1-R0-2
- GHDC_BU1.1-R1-1
- GHDC_BU1.1-R1-2
- GHDC_BU1.1-R1-3
- GHDC_BU1.1-R2-1
- GHDC_BU1.1-R2-2
- GHDC_BU1.1-R3-1
- GHDC_BU1.1-R3-2
- GHDC_BU1.1-R4-1
- GHDC_BU1.1-R4-2
- GHDC_BU1.1-R5-1
- GHDC_BU1.1-R5-2
- GHDC_BU1.1-R6-1
- GHDC_BU1.1-R6-2
- GHDC_BU1.1-R7-1
- GHDC_BU1.1-RB1-1
- GHDC_BU1.2-R0-1
- GHDC_BU1.2-R1-1
- GHDC_BU1.2-R1-2
- GHDC_BU1_Locaux Techniques
- GHDC_BU1_Vertical

EXECUTION

indice	date	dessinateur	Modifications
00	01/03/21	FACO	Première diffusion

Projet :

Grand Hopital de Charleroi
Construction d'un nouvel hôpital

Lot 40 : parachèvement et mobilier fixe dans le cadre de la construction d'un nouvel hôpital

Maître d'ouvrage : **Grand Hopital de Charleroi**

Grand Hopital de Charleroi a.s.b.l.
Rue Ninguerie Dessaint 4
B 6060 - Gilly
Tél. : +32 71 39 52 49
Fax. : +32 71 10 74 96

Auteur de projet : **Société Momentanée VKRA**

VKStudio Architects, Planners and Designers s.c.r.l.
Engelsesteenweg 218
B 9800 - Rosselaire
Tél. : +32 51 26 26 00
Fax. : +32 51 26 26 01

RESERVOIR A
Reservoir A s.p.r.l.
Quai Arthur Rimbaud 26
B 6000 - Charleroi
Tél. : +32 71 49 05 14
Fax. : +32 71 49 05 15

Project Manager / Construction Manager : **Groupement ACE**

AT Osborne
Chaussée de Wavre 1945
B 1160 - Bruxelles
Tél. : +32 27 77 96 30

COSEP
Rue du Fond Canonien 5
B 4430 - Ans-Loncin
Tél. : +32 35 31 37 50
Fax. : +32 10 84 24 50

EGIS
Avenue de la Marne 40
CS 50071
59642 - Wasquehal Cedex
Tél. : +33 3 20 36 11 00

Entrepreneur : **Société Momentanée**

Jansen n.v.
Ertsenweg 58 box 1/2
B 3530 - Houthalen
Tél. : +32 11 79 91 00

Franki s.a.
Chemin des Morteaux 10
B 4367 - Crisnée-Oleye
Tél. : +32 43 49 78 39
Fax. : +32 43 41 28 07

Jan De Nul n.v.
Travel 80
B 9308 - Hofstade-Aalst
Tél. : +32 52 73 33 11
Fax. : +32 52 79 17 60

Objet du plan :

ZONE PLANNING

- REPRÉSENTATION VISUELLE DE LA ZONE DE PLANIFICATION
- PAR CODE DE DÉPARTEMENT

Numéro de plan	Indice
A_1M3-_7701_00	00

Date	Dessiné par	Vérifié par	Echelle	Format
01/03/21	FACO	ERSA	1 : 100	A167