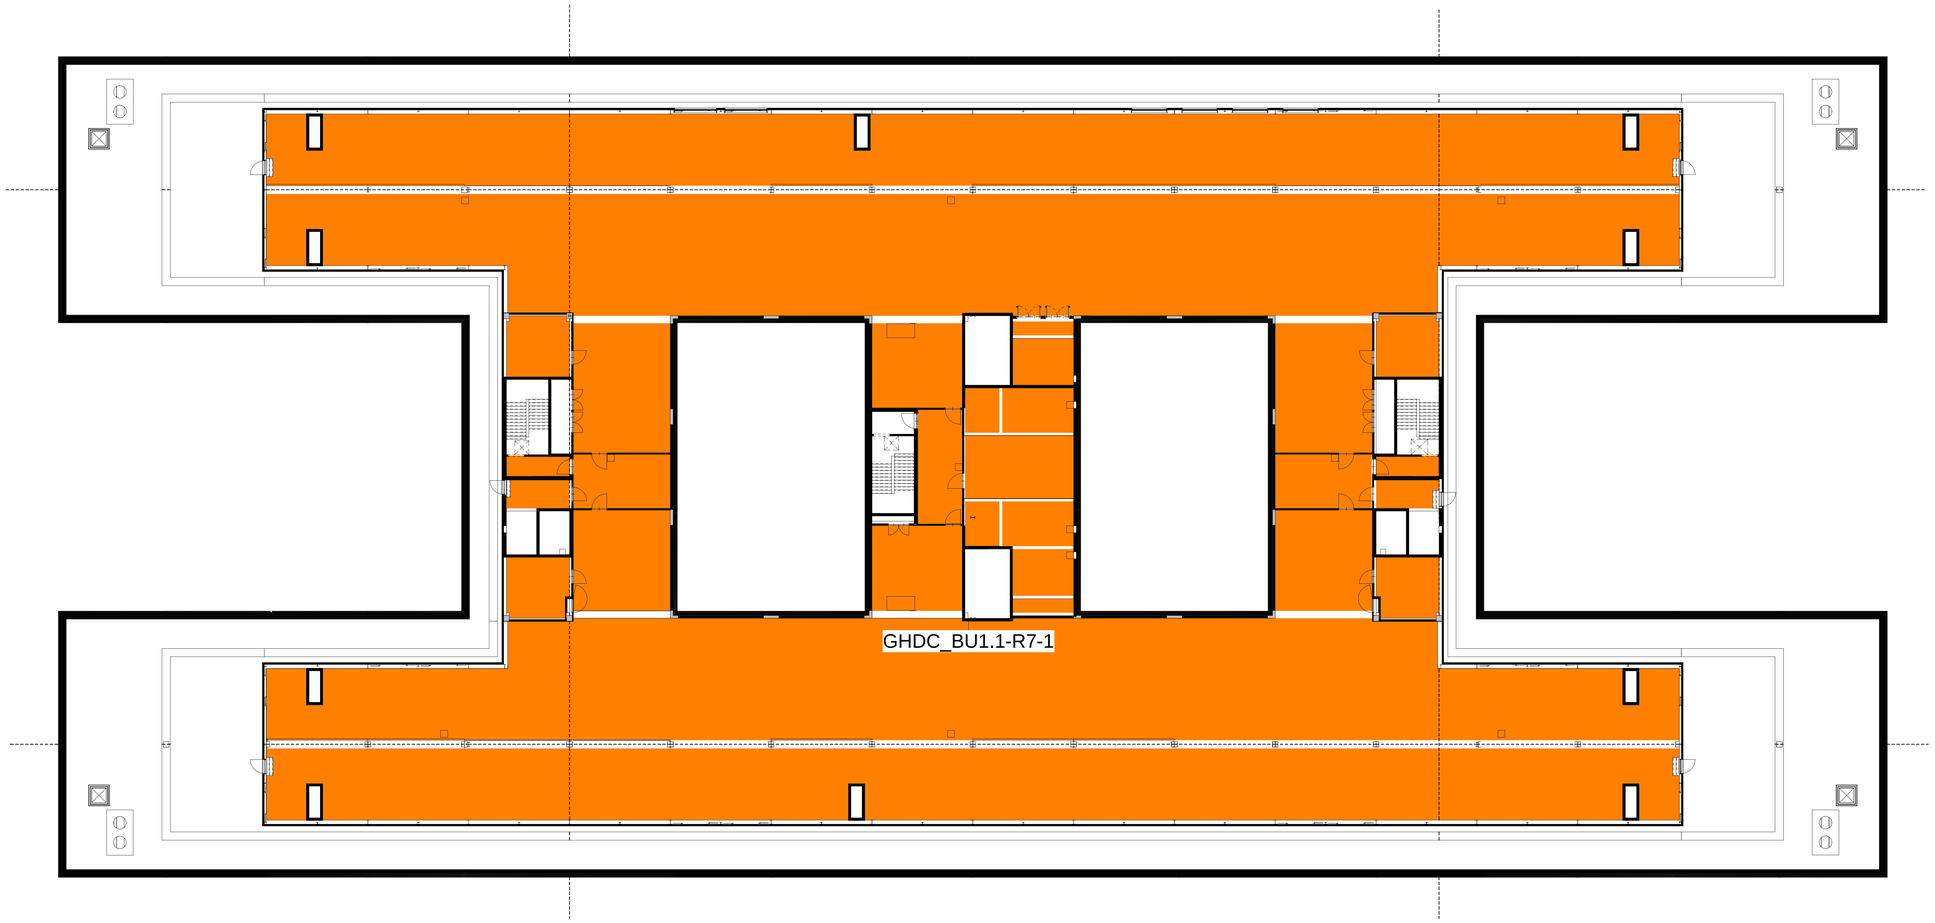

Légende - ZONE PLANNING

- GHDC_BU1.1-R0-1
- GHDC_BU1.1-R0-2
- GHDC_BU1.1-R1-1
- GHDC_BU1.1-R1-2
- GHDC_BU1.1-R1-3
- GHDC_BU1.1-R2-1
- GHDC_BU1.1-R2-2
- GHDC_BU1.1-R3-1
- GHDC_BU1.1-R3-2
- GHDC_BU1.1-R4-1
- GHDC_BU1.1-R4-2
- GHDC_BU1.1-R5-1
- GHDC_BU1.1-R5-2
- GHDC_BU1.1-R6-1
- GHDC_BU1.1-R6-2
- GHDC_BU1.1-R7-1
- GHDC_BU1.1-RB1-1
- GHDC_BU1.2-R0-1
- GHDC_BU1.2-R1-1
- GHDC_BU1.2-R1-2
- GHDC_BU1_Locaux Techniques
- GHDC_BU1_Vertical

EXECUTION

indice	date	dessinateur	modifications
00	01/03/21	FACO	Première diffusion

Projet :

Grand Hopital de Charleroi
Construction d'un nouvel hôpital

Lot 40 : parachèvement et mobilier fixe dans le cadre de la construction d'un nouvel hôpital

Maître d'ouvrage : **Grand Hopital de Charleroi**

Grand Hopital de Charleroi a.s.b.l.
Rue Marguerite Depasse 4
B 6060 - Gilly
Tél. : +32 71 39 52 49
Fax. : +32 71 33 74 96

Auteur de projet : **Société Momentanée VKRA**

VKStudio Architects, Planners and Designers s.c.r.l.
Bruyères/Leemweg 218
B 8900 - Rosières
Tél. : +32 51 26 20 00
Fax. : +32 51 26 20 21

Reservoir A s.p.r.l.
Quai Arthur Rimbaud 35
B 6000 - Charleroi
Tél. : +32 71 49 05 14
Fax. : +32 71 49 05 15

Project Manager / Construction Manager : **Groupement ACE**

AT Osborne
Chaussée de Wavre 1945
B 1160 - Bruxelles
Tél. : +32 27 77 96 30

COSEP
Rue du Fond Canonien 5
B 4430 - Ans-Loncin
Tél. : +32 35 31 37 50
Fax. : +32 10 84 24 50

EGIS
Avenue de la Marne 40
CS 50071
59042 - Wasquehal Cedex
Tél. : +33 2 20 96 11 00

Entrepreneur : **Société Momentanée**

Jansen n.v.
Ekeanseweg 58 bus 1-2
B 2120 - Schoten
Tél. : +32 11 79 61 00

Franki s.a.
Chemin des Montanes 10
B 4000 - Rocheuses
Tél. : +32 43 46 96 39
Fax. : +32 43 41 28 07

Jan De Nul n.v.
Triport 80
B 9308 - Hofstade-Aalst
Tél. : +32 53 73 15 11
Fax. : +32 53 79 17 65

Objet du plan :

ZONE PLANNING

- REPRÉSENTATION VISUELLE DE LA ZONE DE PLANIFICATION - PAR CODE DE DÉPARTEMENT

Numéro de plan : **A_1M7-_7701_00**

Indice : **00**

Date	Dessiné par	Vérifié par	Echelle	Format
01/03/21	FACO	ERSA	1 : 100	A167