



PRINCIPE  
échelle 1/20

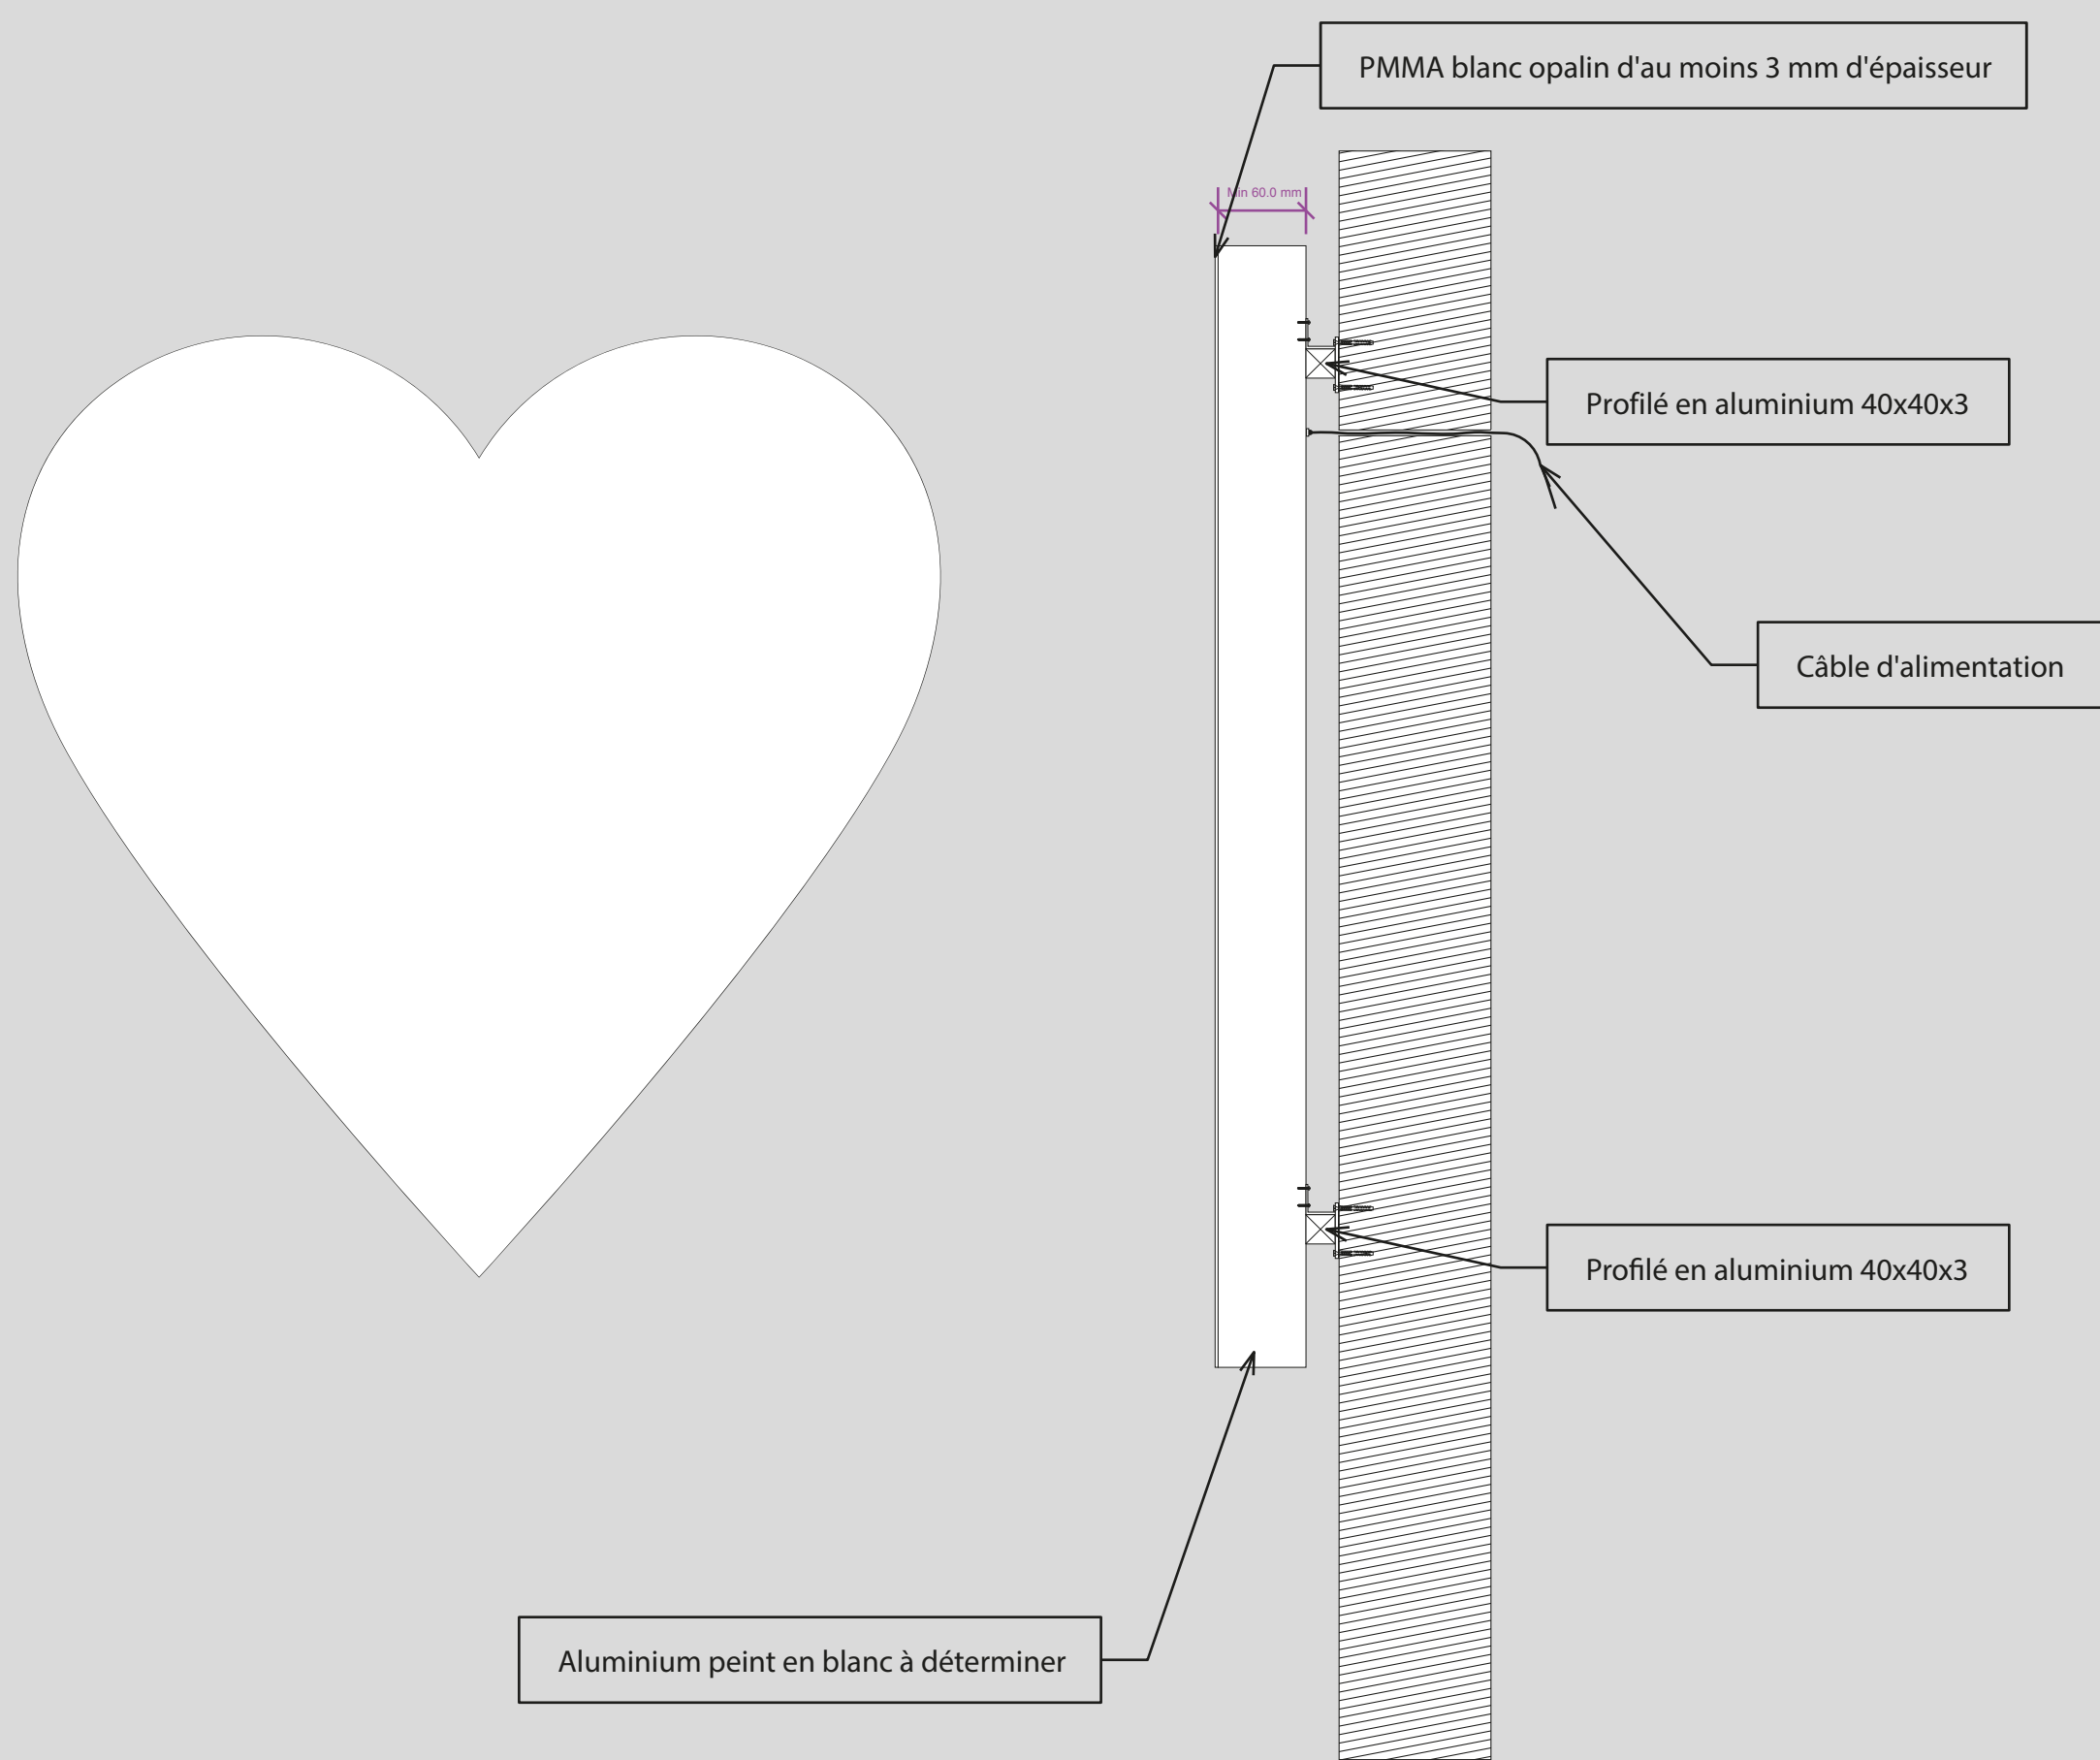

DÉTAIL DE LA SUSPENSION

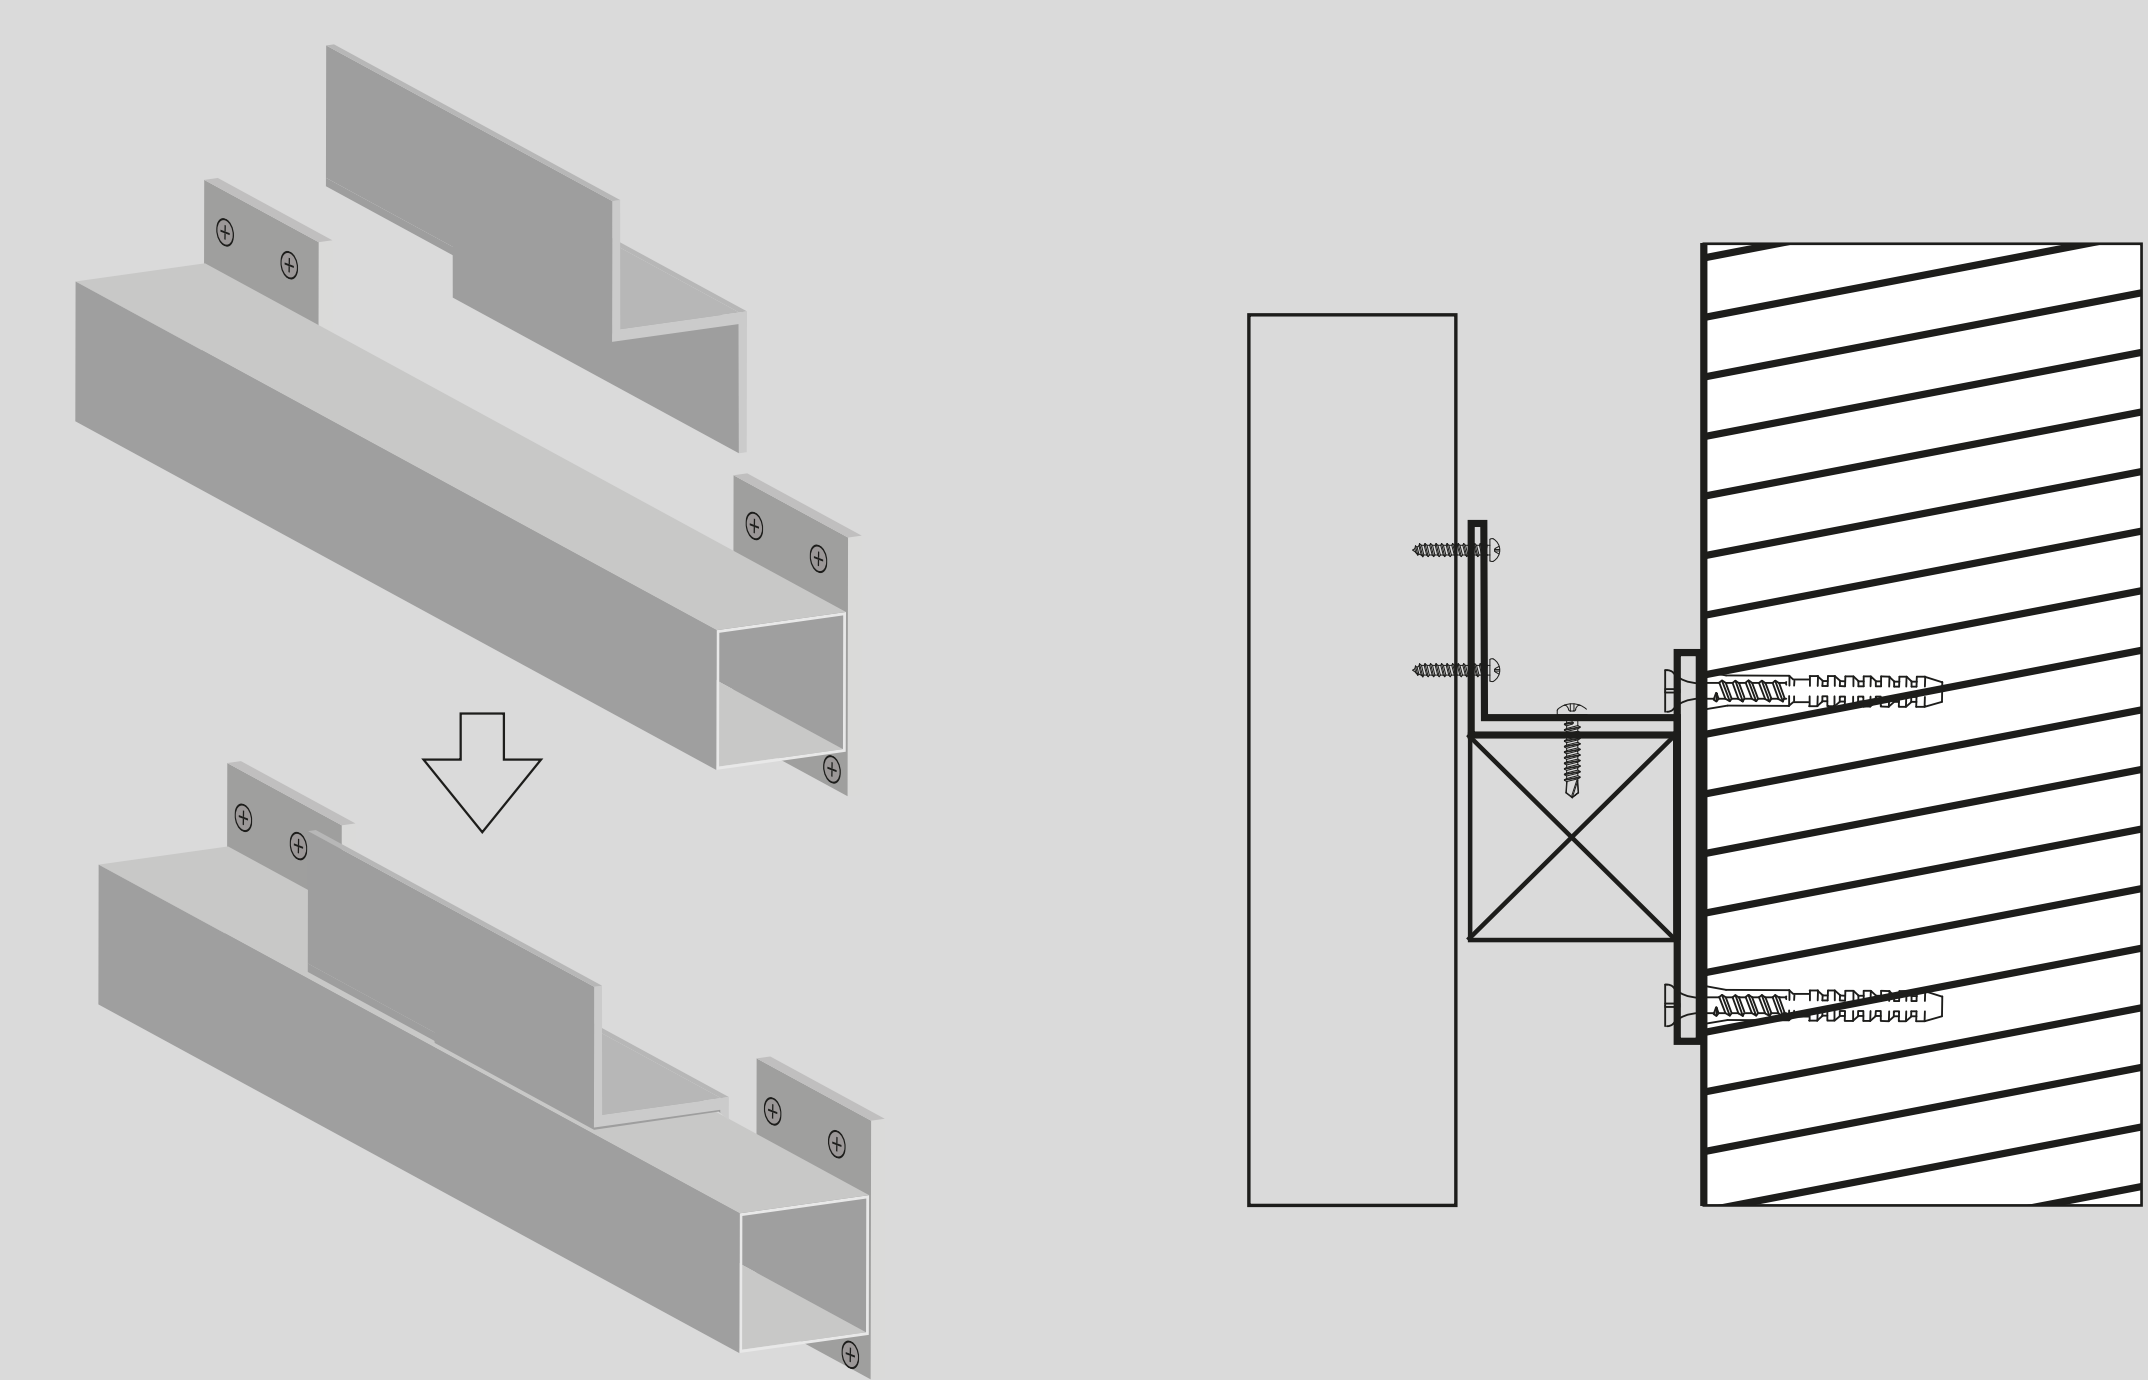

S'APPLIQUE AUX TEXTES SUIVANTS  
échelle 1/20

