

- H.4a
room

Vinyl petite taille - Picto / Lettrage
- H.4b
room

Vinyl grande taille - Chiffres / Habillage portes, desk
- H.4b
room


Vinyl Salle d'attente consultations
- H.1.1.1
room

Panneau de porte interchangeable
- H.1.1.1
room


Panneau de porte interchangeable direction
- H.3.1a
room

Picto en bois 165x200 drapeau
- H.3.1b/c
room


Picto en bois 165x200 drapeau - Sanitair publique

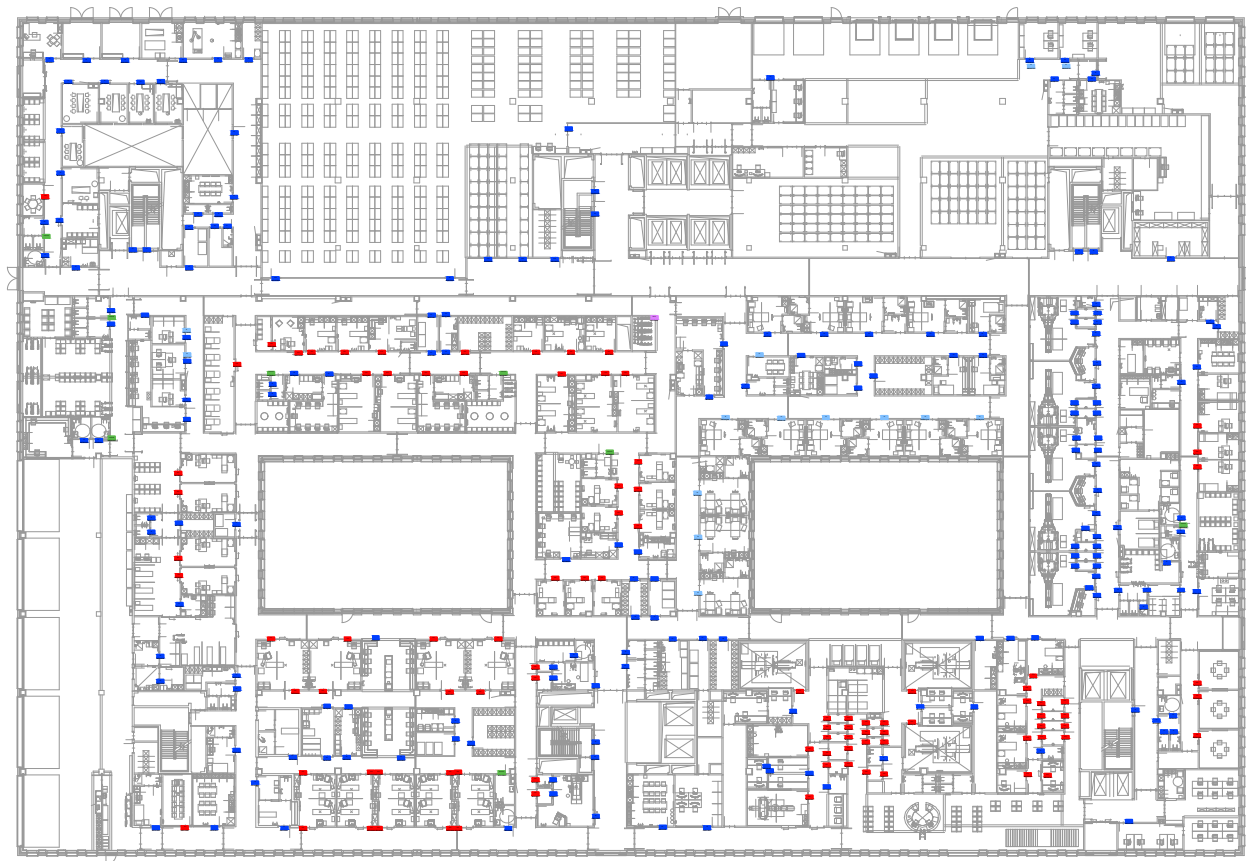


- H.4a Vinyl petite taille - Picto / Lettrage
- H.4b Vinyl grande taille - Chiffres / Habillage portes, desk
- H.4b Vinyl Salle d'attente consultations
- H.1.1.1 Panneau de porte interchangeable
- H.1.1.1 Panneau de porte interchangeable direction
- H.3.1a Picto en bois 165x200 drapeau
- H.3.1b/c Picto en bois 165x200 drapeau - Sanitair publique

 


- H.4a Vinyl petite taille - Picto / Lettrage
- H.4b Vinyl grande taille - Chiffres / Habillage portes, desk
- H.4b Vinyl Salle d'attente consultations
- H.1.1.1 Panneau de porte interchangeable
- H.1.1.1 Panneau de porte interchangeable direction
- H.3.1a Picto en bois 165x200 drapeau
- H.3.1b Picto en bois 165x200 drapeau - Sanitair publique

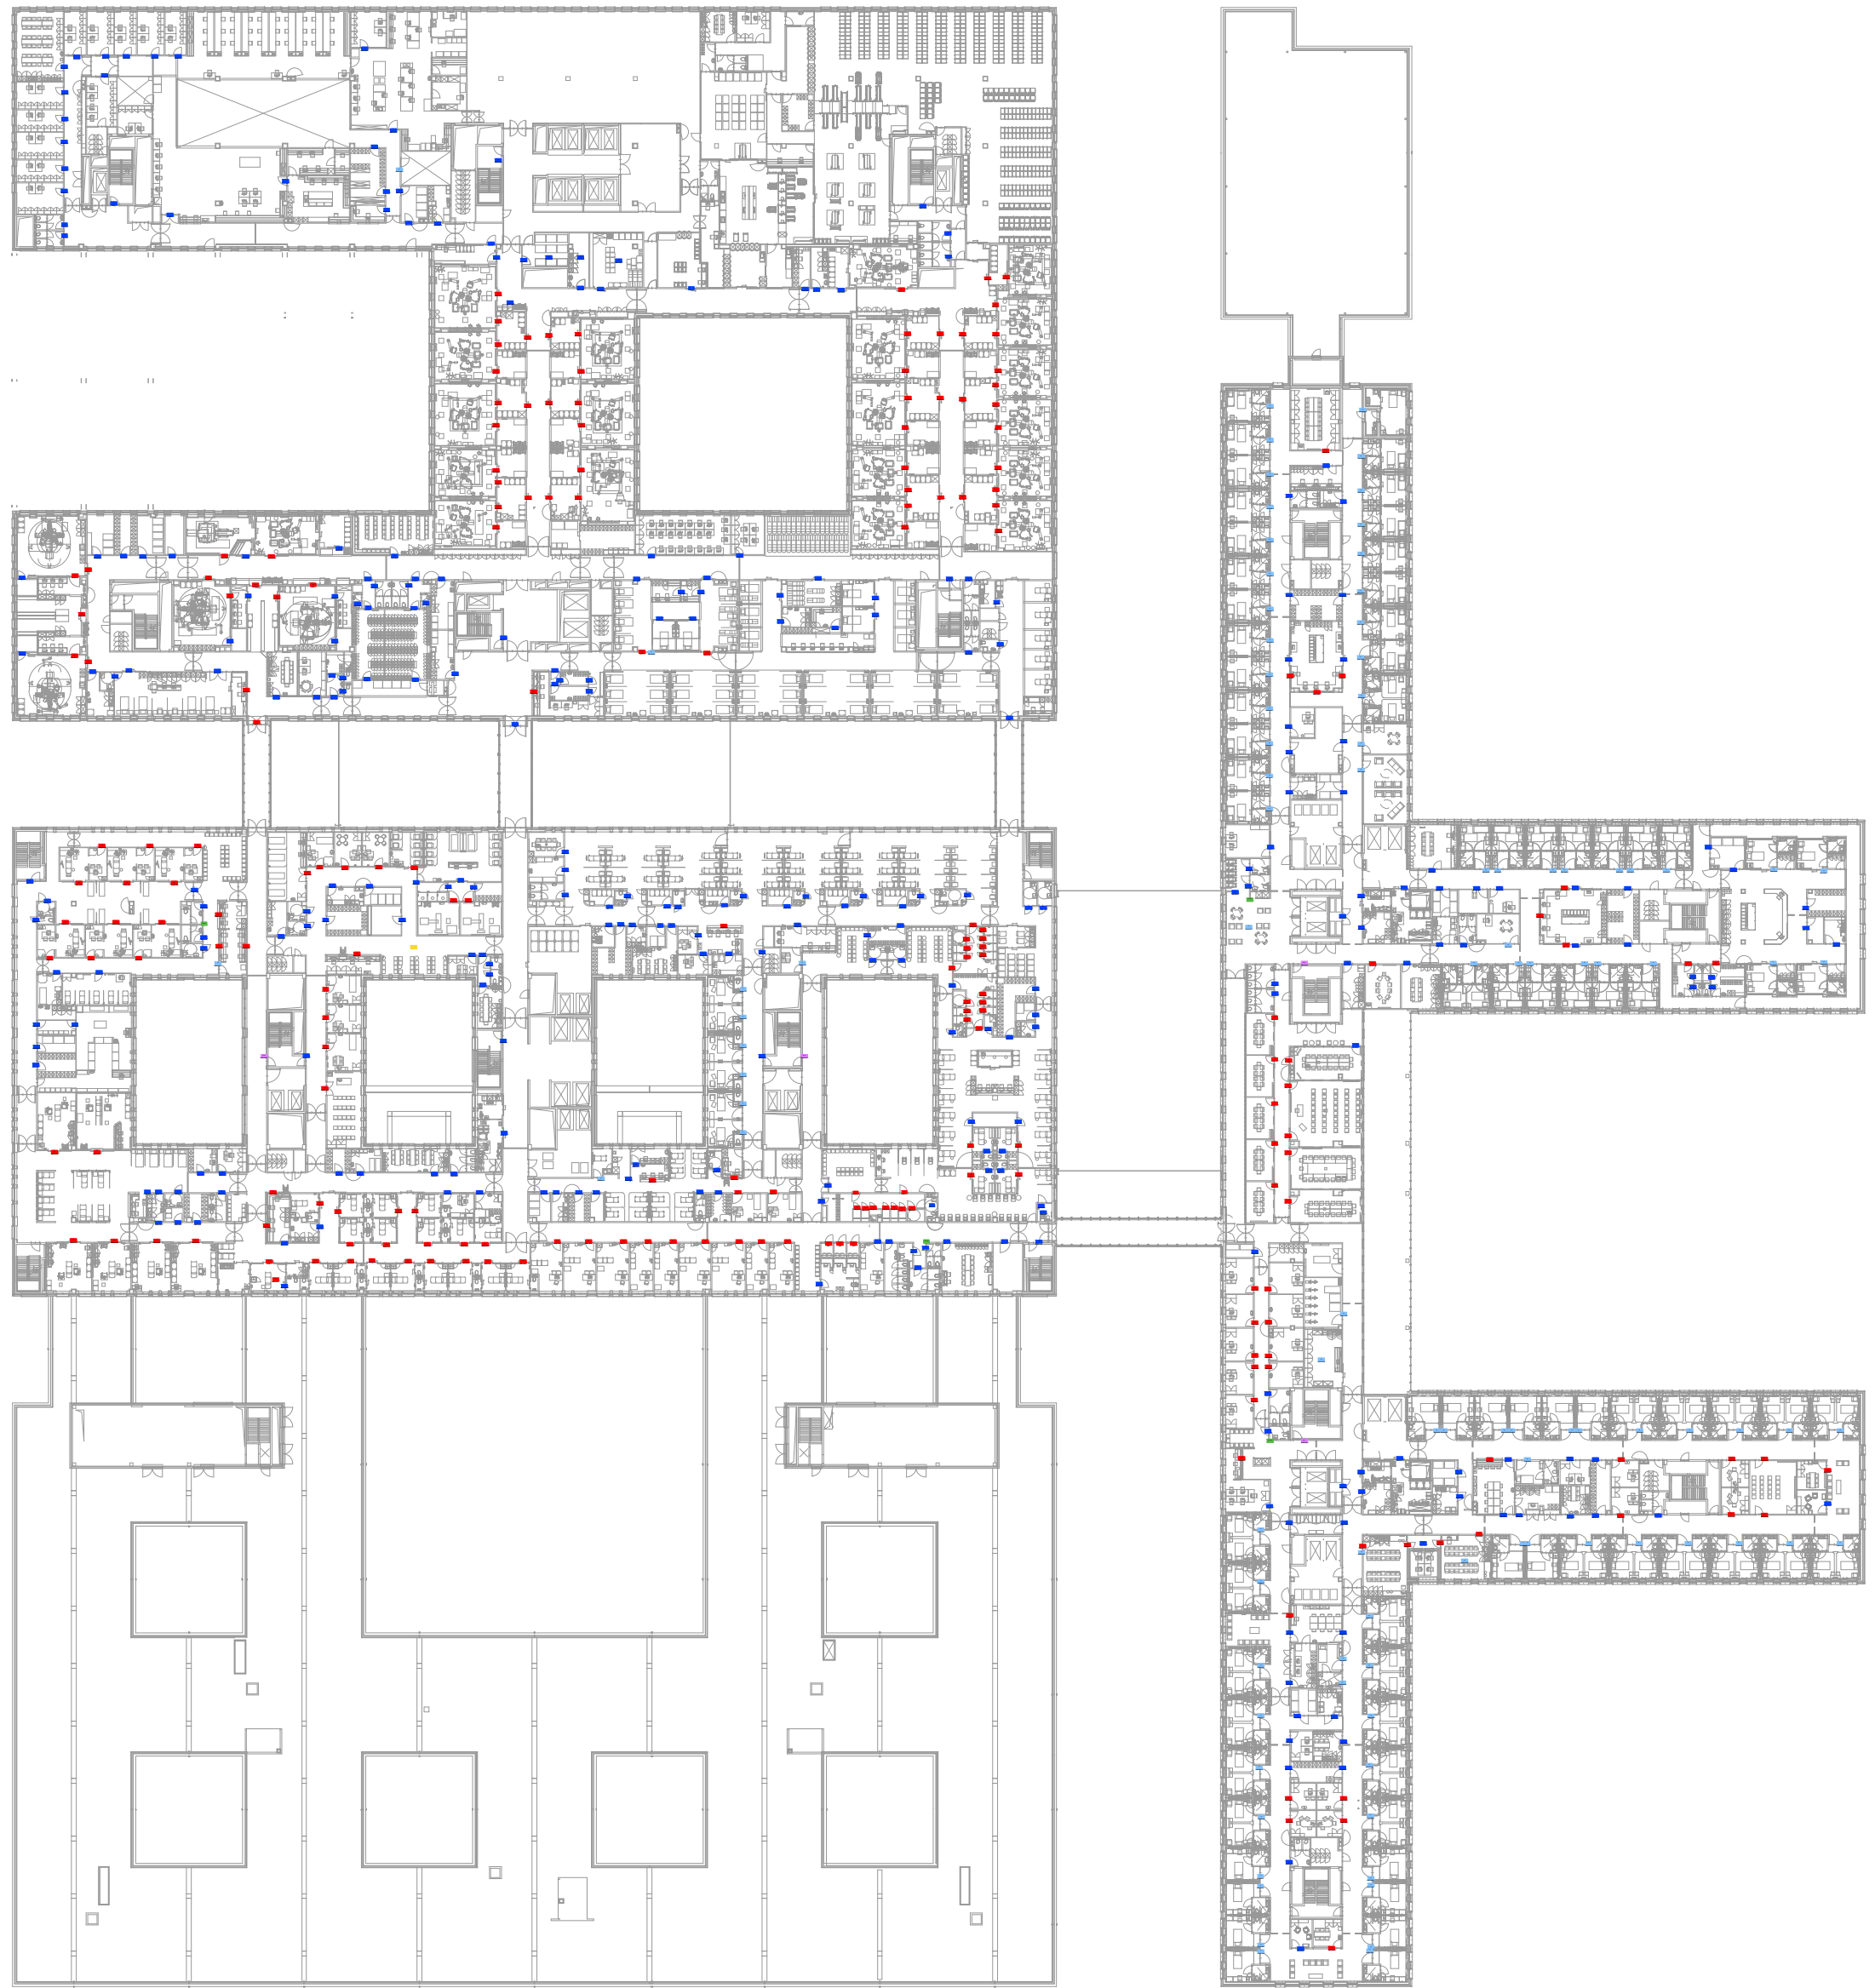




- H.4a Vinyl petite taille - Picto / Lettrage
- H.4b Vinyl grande taille - Chiffres / Habillage portes, desk
- H.4b Vinyl Salle d'attente consultations
- H.1.1.1 Panneau de porte interchangeable
- H.1.1.1 Panneau de porte interchangeable direction
- H.3.1a Picto en bois 165x200 drapeau
- H.3.1b/c Picto en bois 165x200 drapeau - Sanitair publique

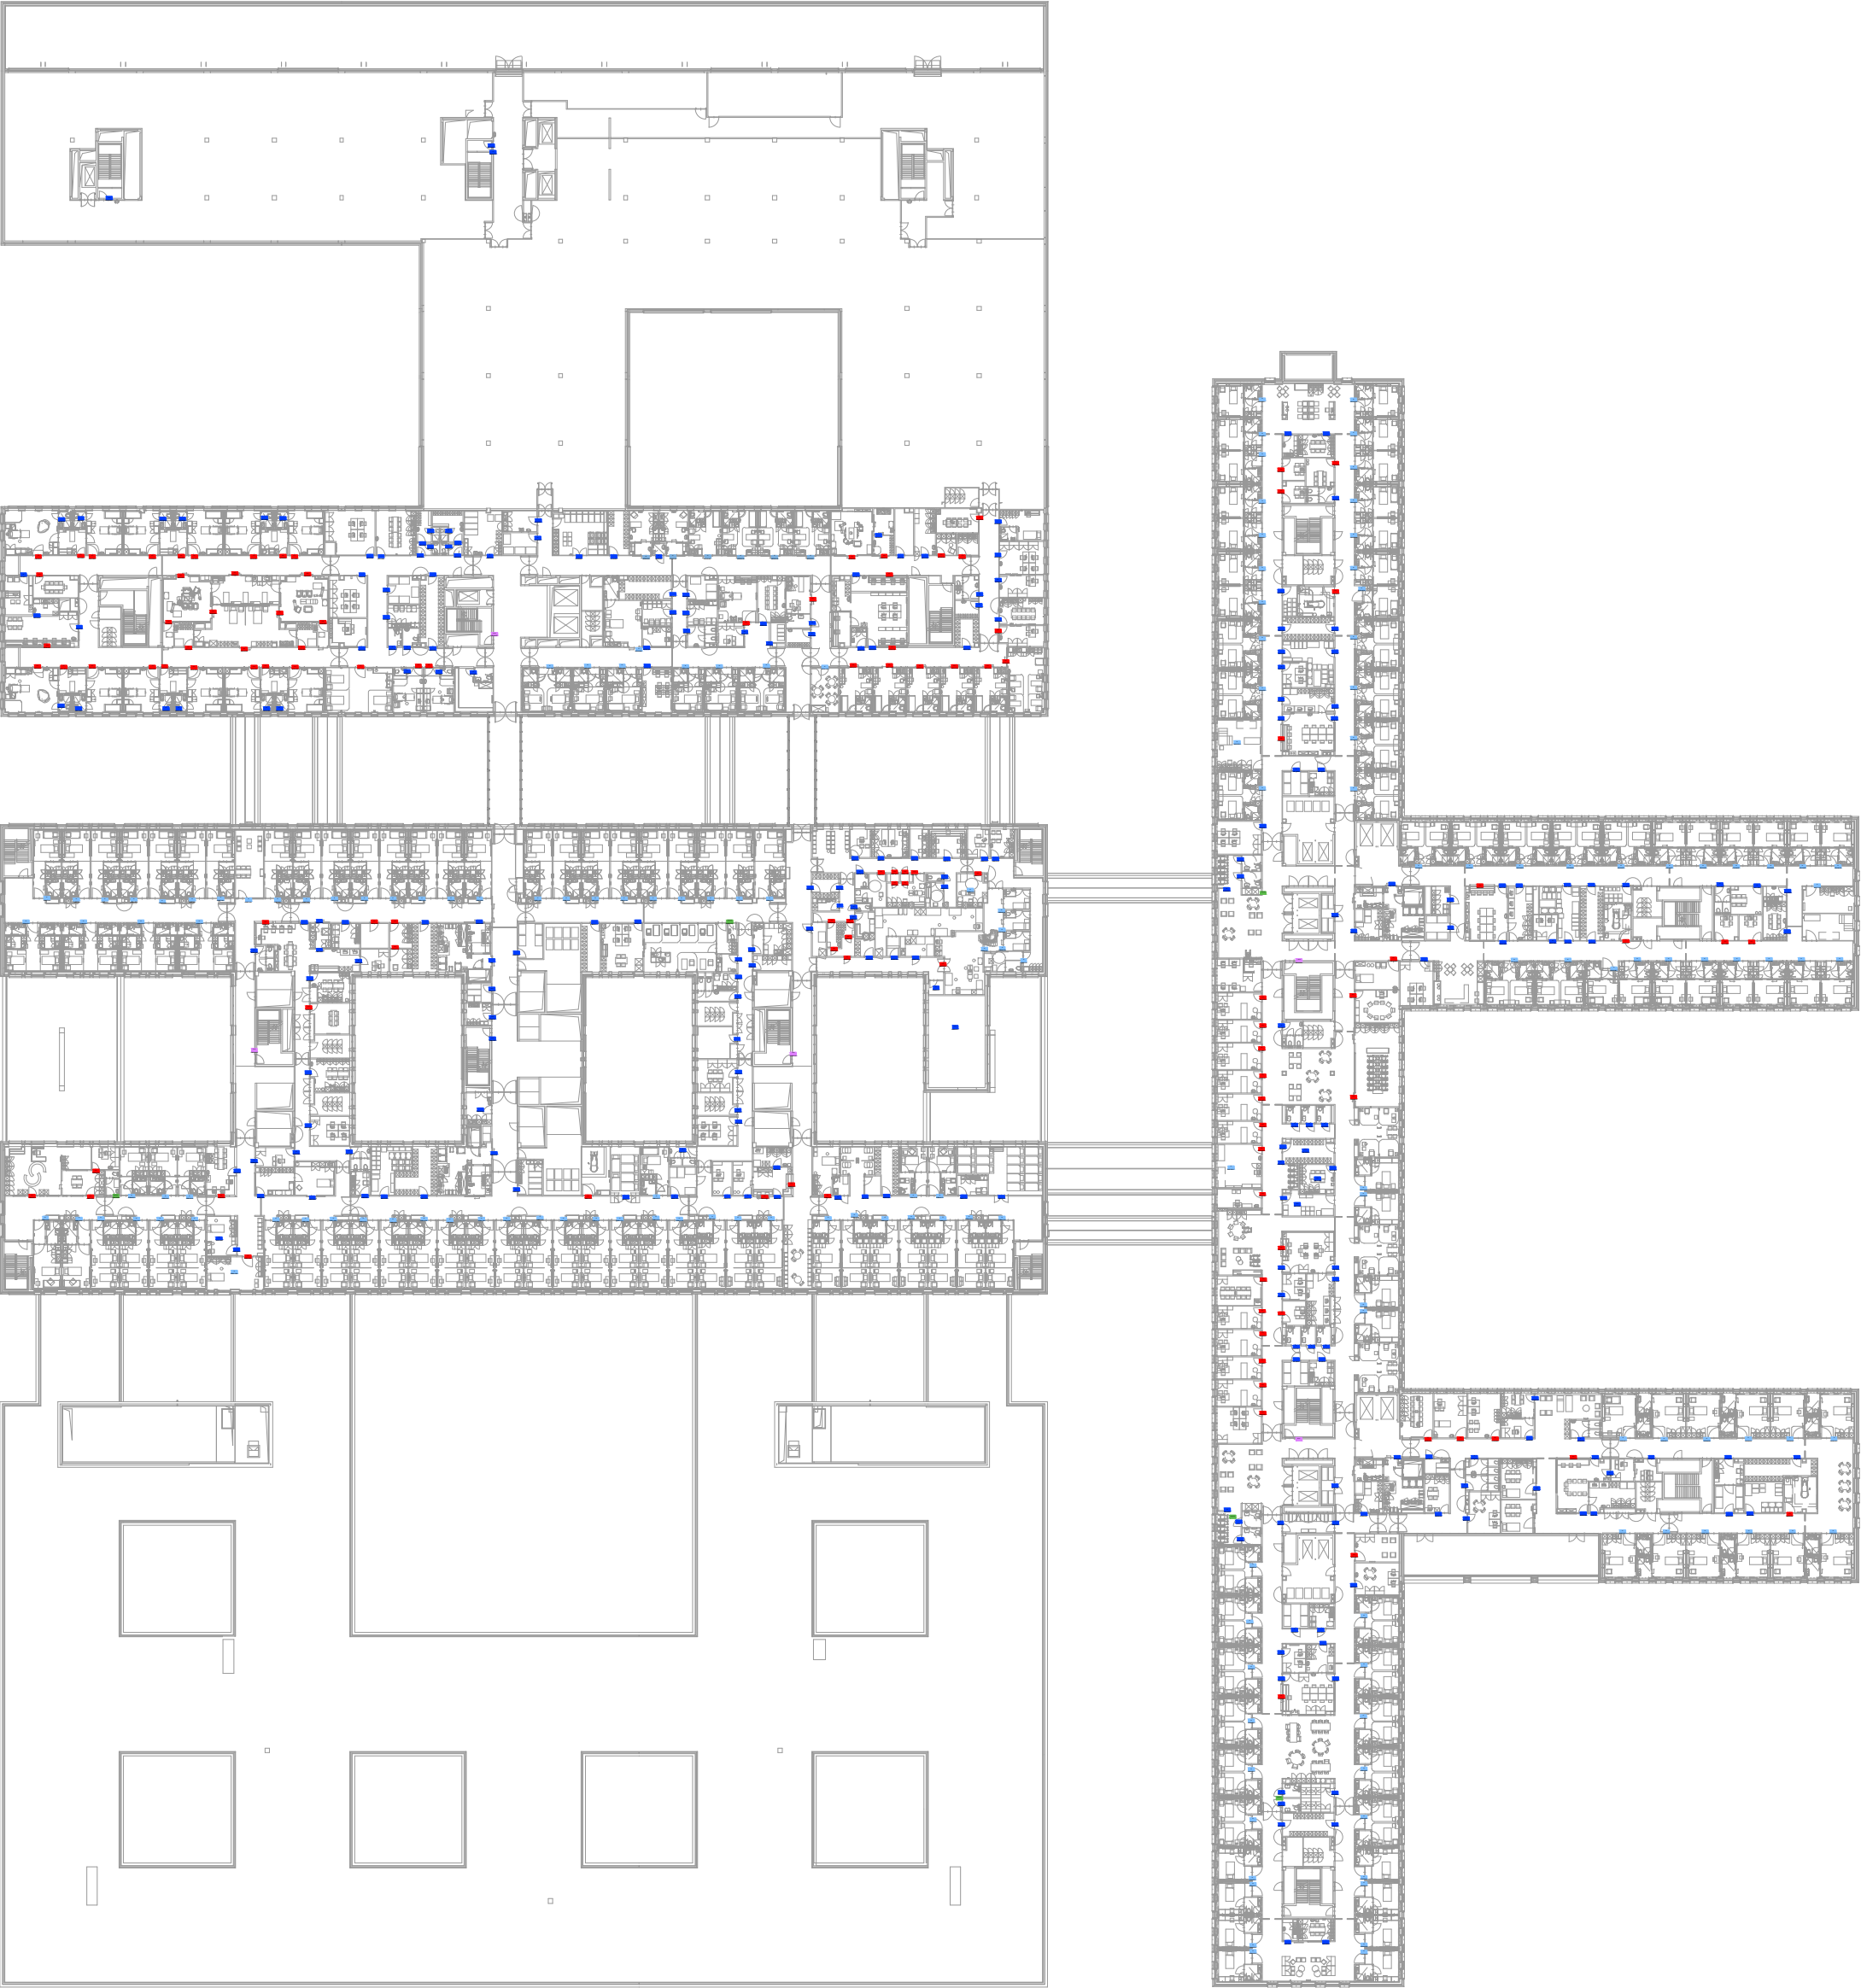



- H.4a Vinyl petite taille - Picto / Lettrage
- H.4b Vinyl grande taille - Chiffres / Habillage portes, desk
- H.4b Vinyl Salle d'attente consultations
- H.1.1.1 Panneau de porte interchangeable
- H.1.1.1 Panneau de porte interchangeable direction
- H.3.1a Picto en bois 165x200 drapeau
- H.3.1b/c Picto en bois 165x200 drapeau - Sanitair publique

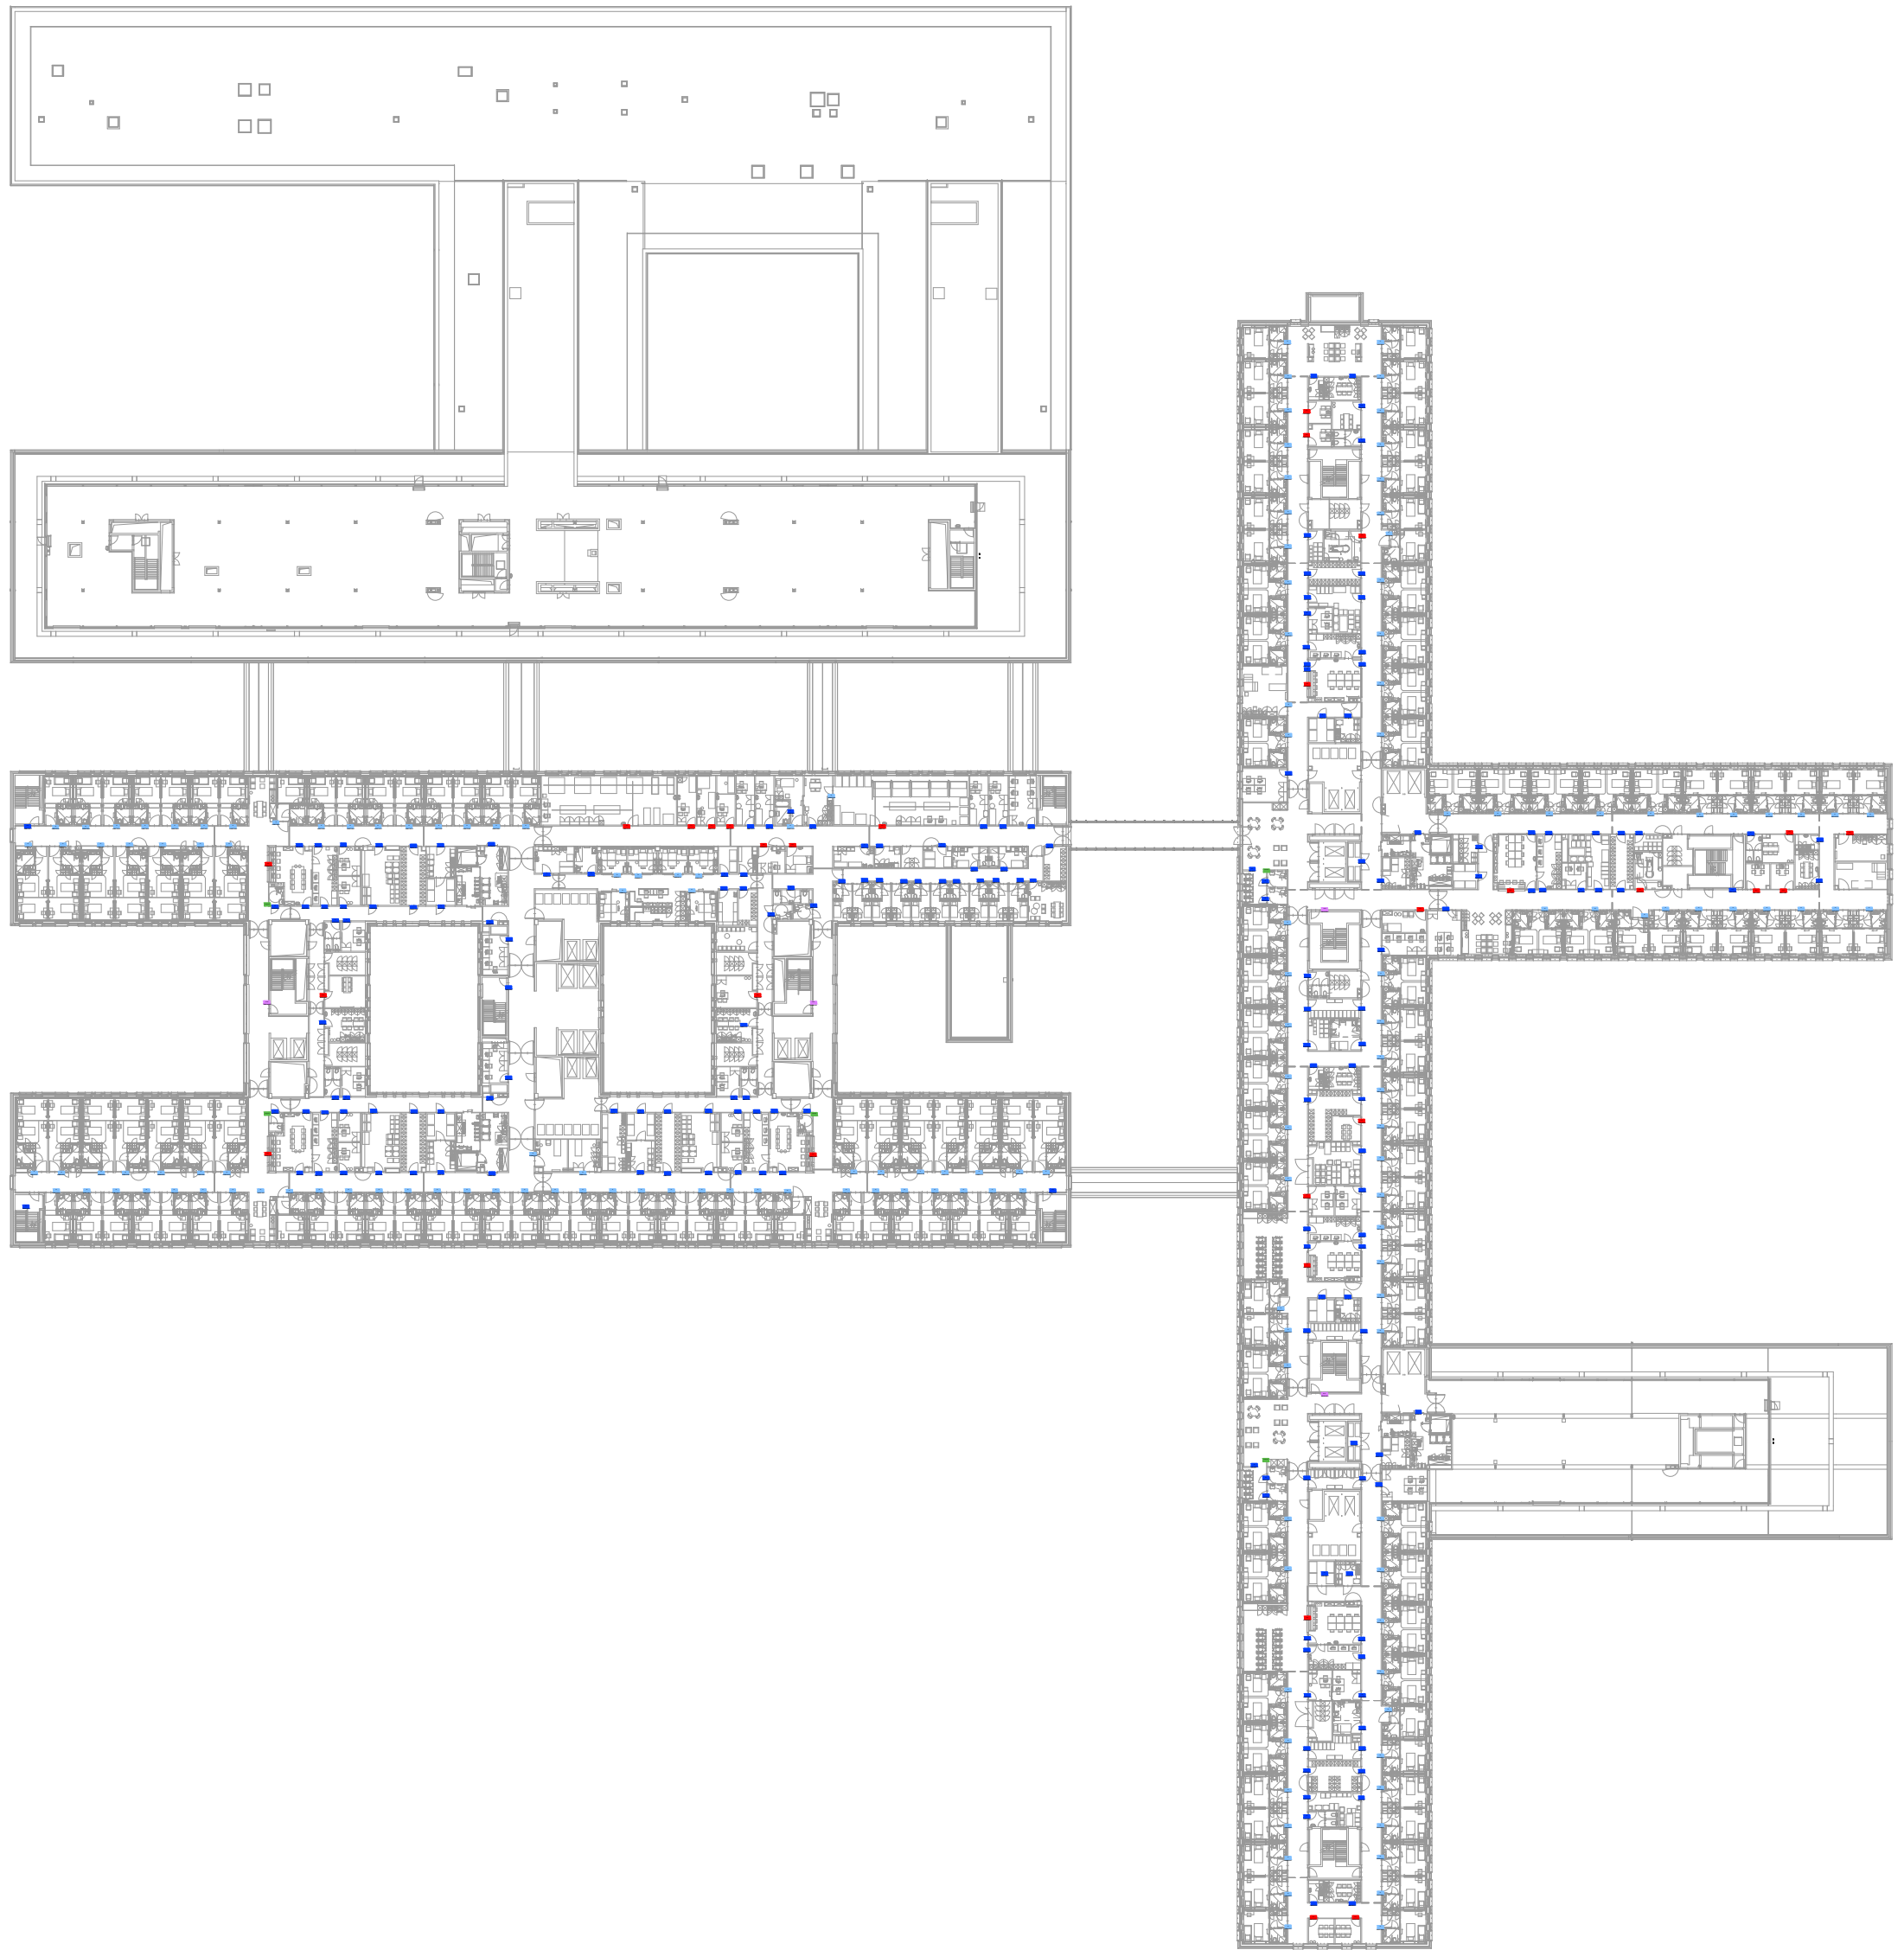

- H.4a Vinyl petite taille - Picto / Lettrage
- H.4b Vinyl grande taille - Chiffres / Habillage portes, desk
- H.4b Vinyl Salle d'attente consultations
- H.1.1.1 Panneau de porte interchangeable
- H.1.1.1 Panneau de porte interchangeable direction
- H.3.1a Picto en bois 165x200 drapeau
- H.3.1b/c Picto en bois 165x200 drapeau - Sanitair publique

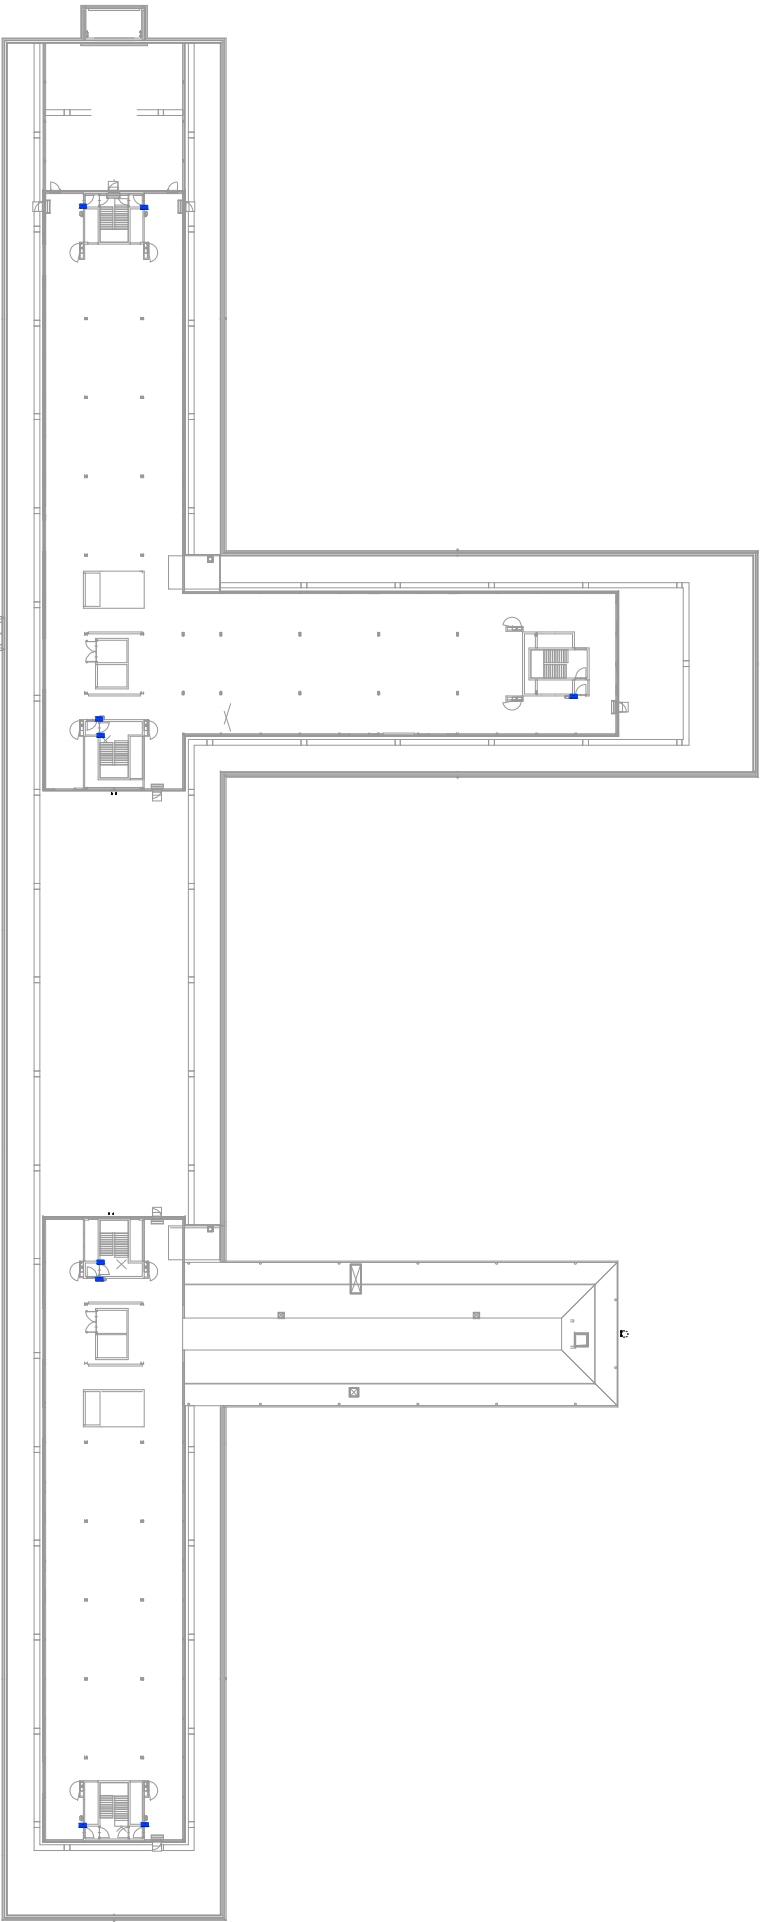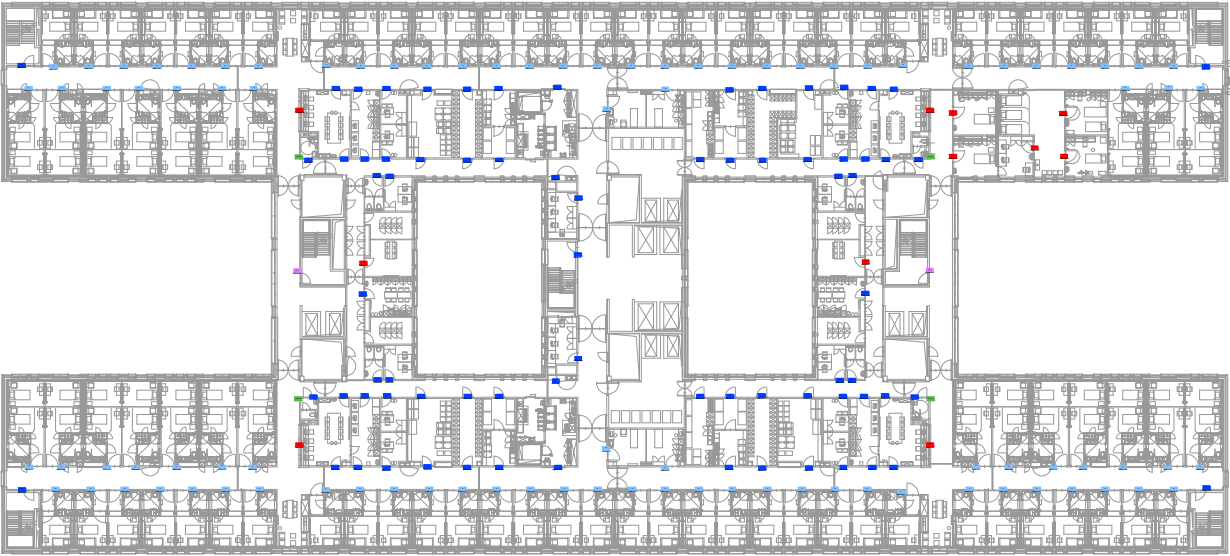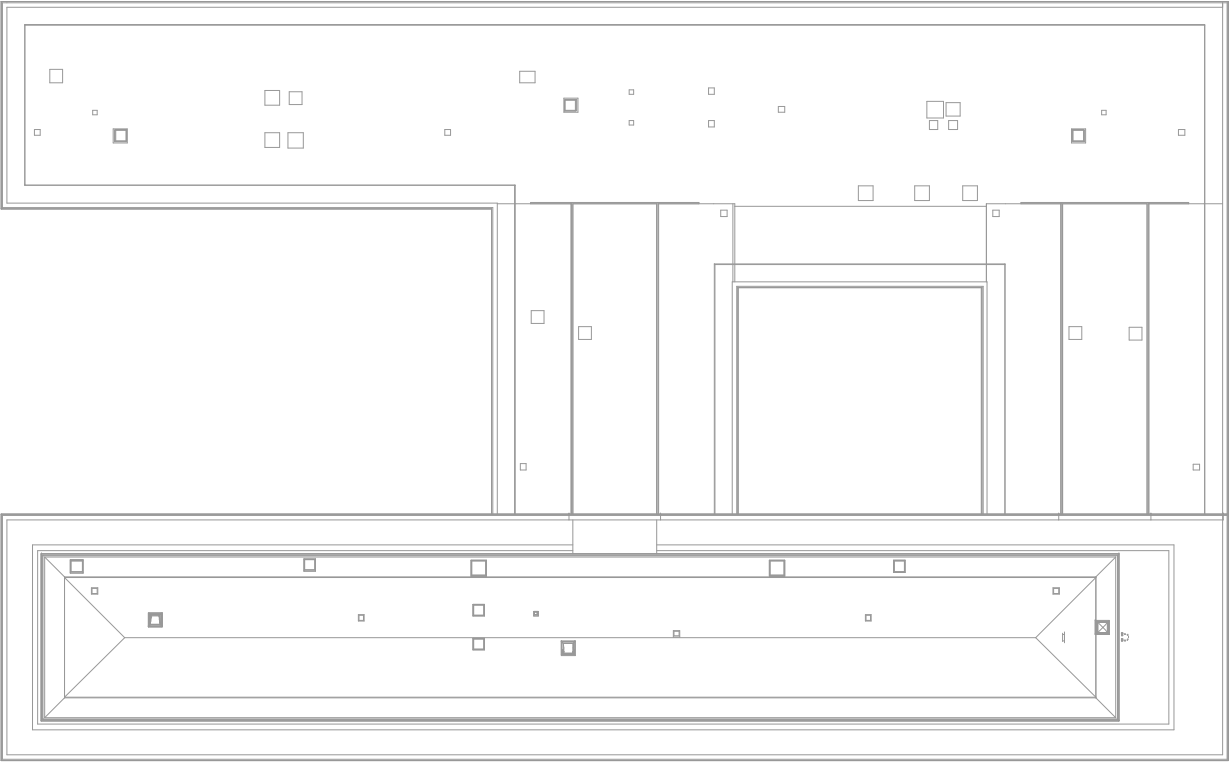

- H.4a Vinyl petite taille - Picto / Lettrage
- H.4b Vinyl grande taille - Chiffres / Habillage portes, desks
- H.4b Vinyl Salle d'attente consultations
- H.1.1.1 Panneau de porte interchangeable
- H.1.1.1 Panneau de porte interchangeable direction
- H.3.1a Picto en bois 165x200 drapeau
- H.3.1b/c Picto en bois 165x200 drapeau - Sanitair publique

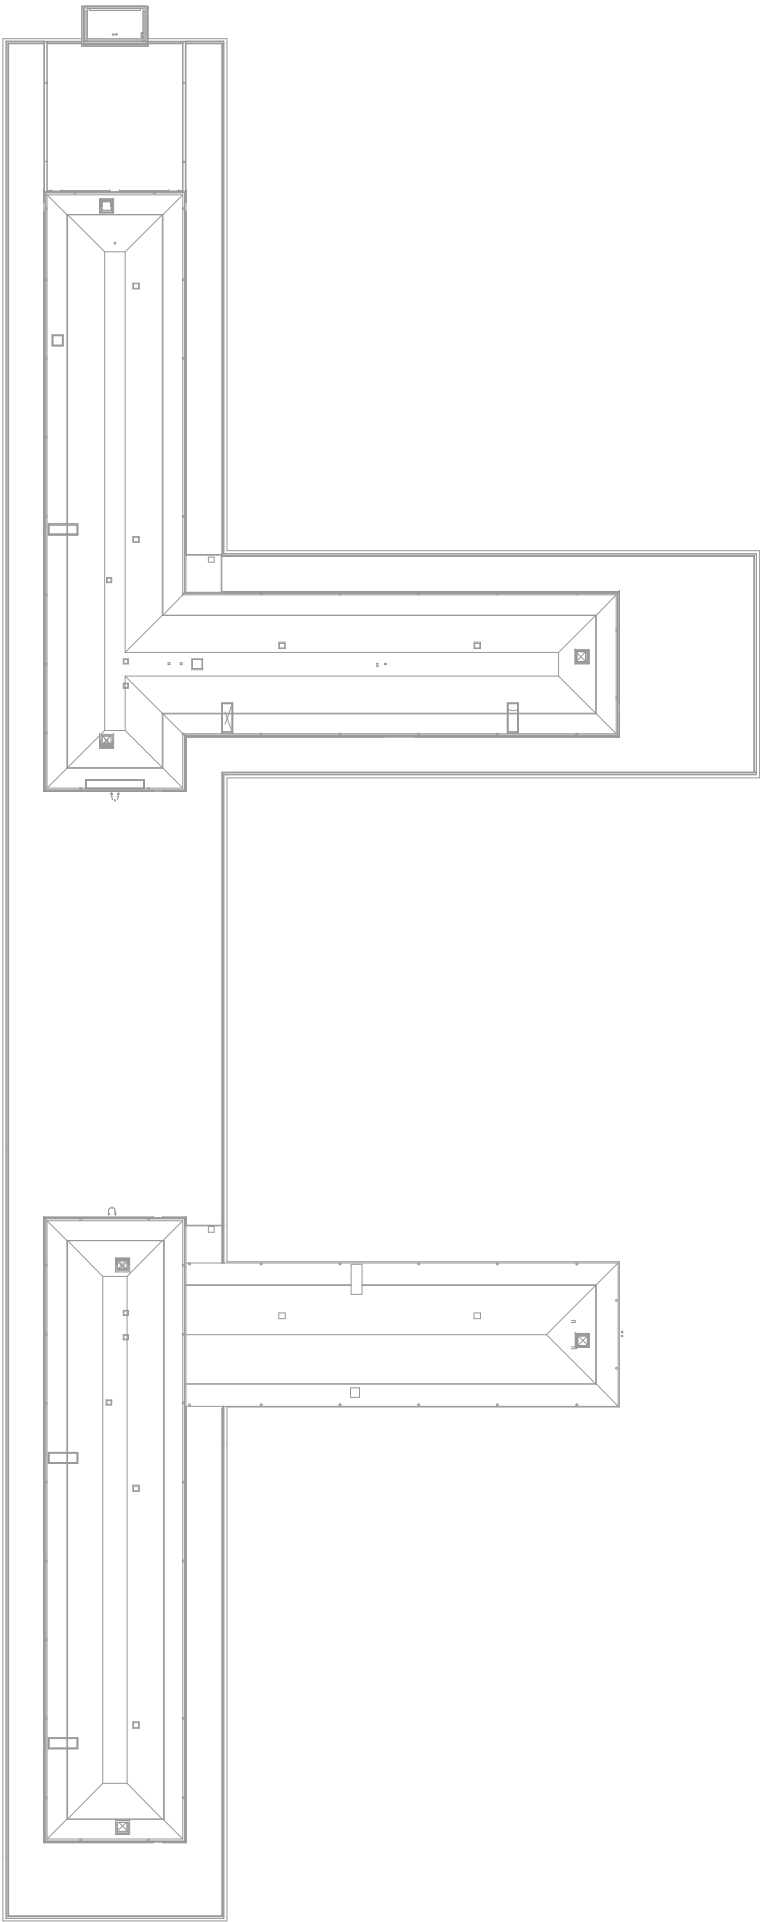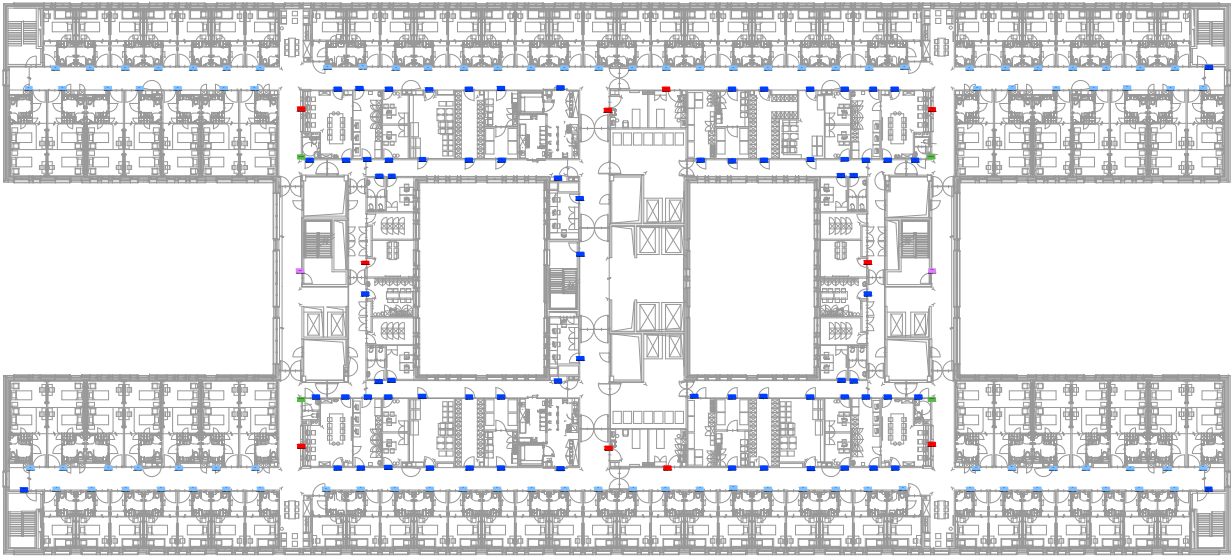

- H.4a
room

Vinyl petite taille - Picto / Lettrage
- H.4b
room

Vinyl grande taille - Chiffres / Habillage portes, desk
- H.4b
room

Vinyl Salle d'attente consultations
- H.1.1.1
room

Panneau de porte interchangeable
- H.1.1.1
room

Panneau de porte interchangeable direction
- H.3.1a
room

Picto en bois 165x200 drapeau
- H.3.1b/c
room

Picto en bois 165x200 drapeau - Sanitair publique