



GENERALITES

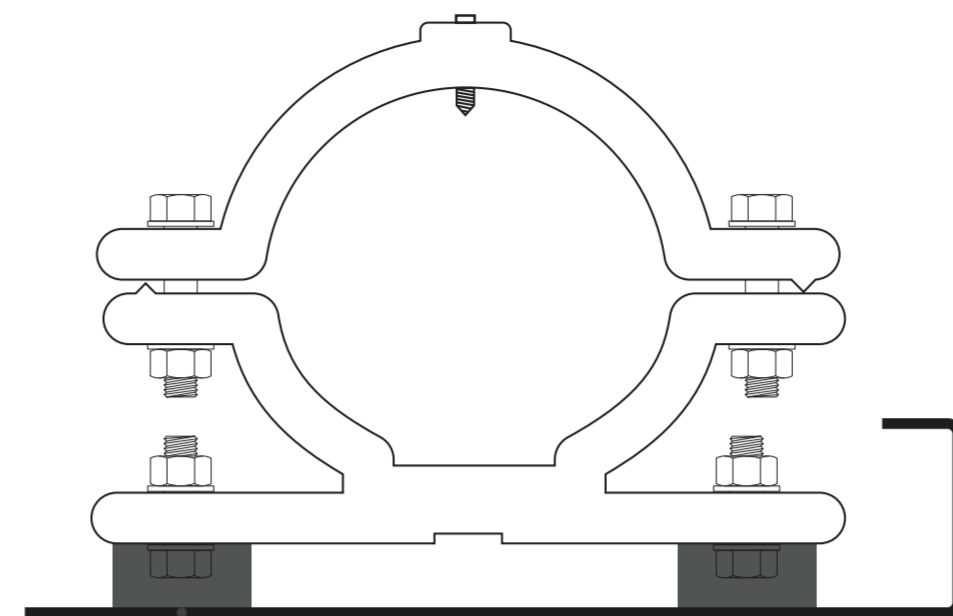


Profils de renfort pour des panneaux.
Ces profils de renfort sont également utilisés pour monter les supports pour fixer les panneaux.

Fixation sur mural (béton architectonique)

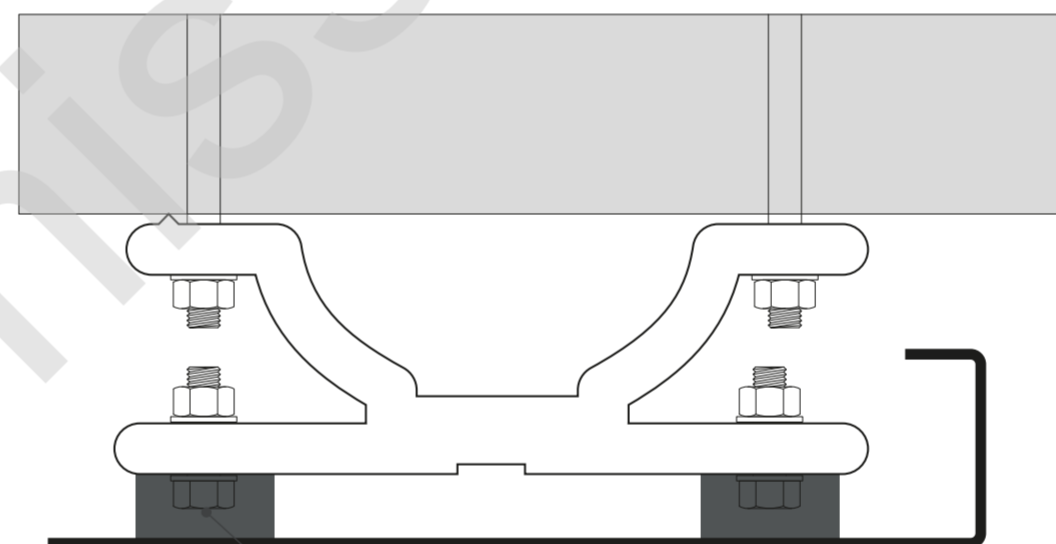

Profils de renfort pour des panneaux.
Ces profils de renfort sont également utilisés pour monter les supports pour fixer les panneaux.

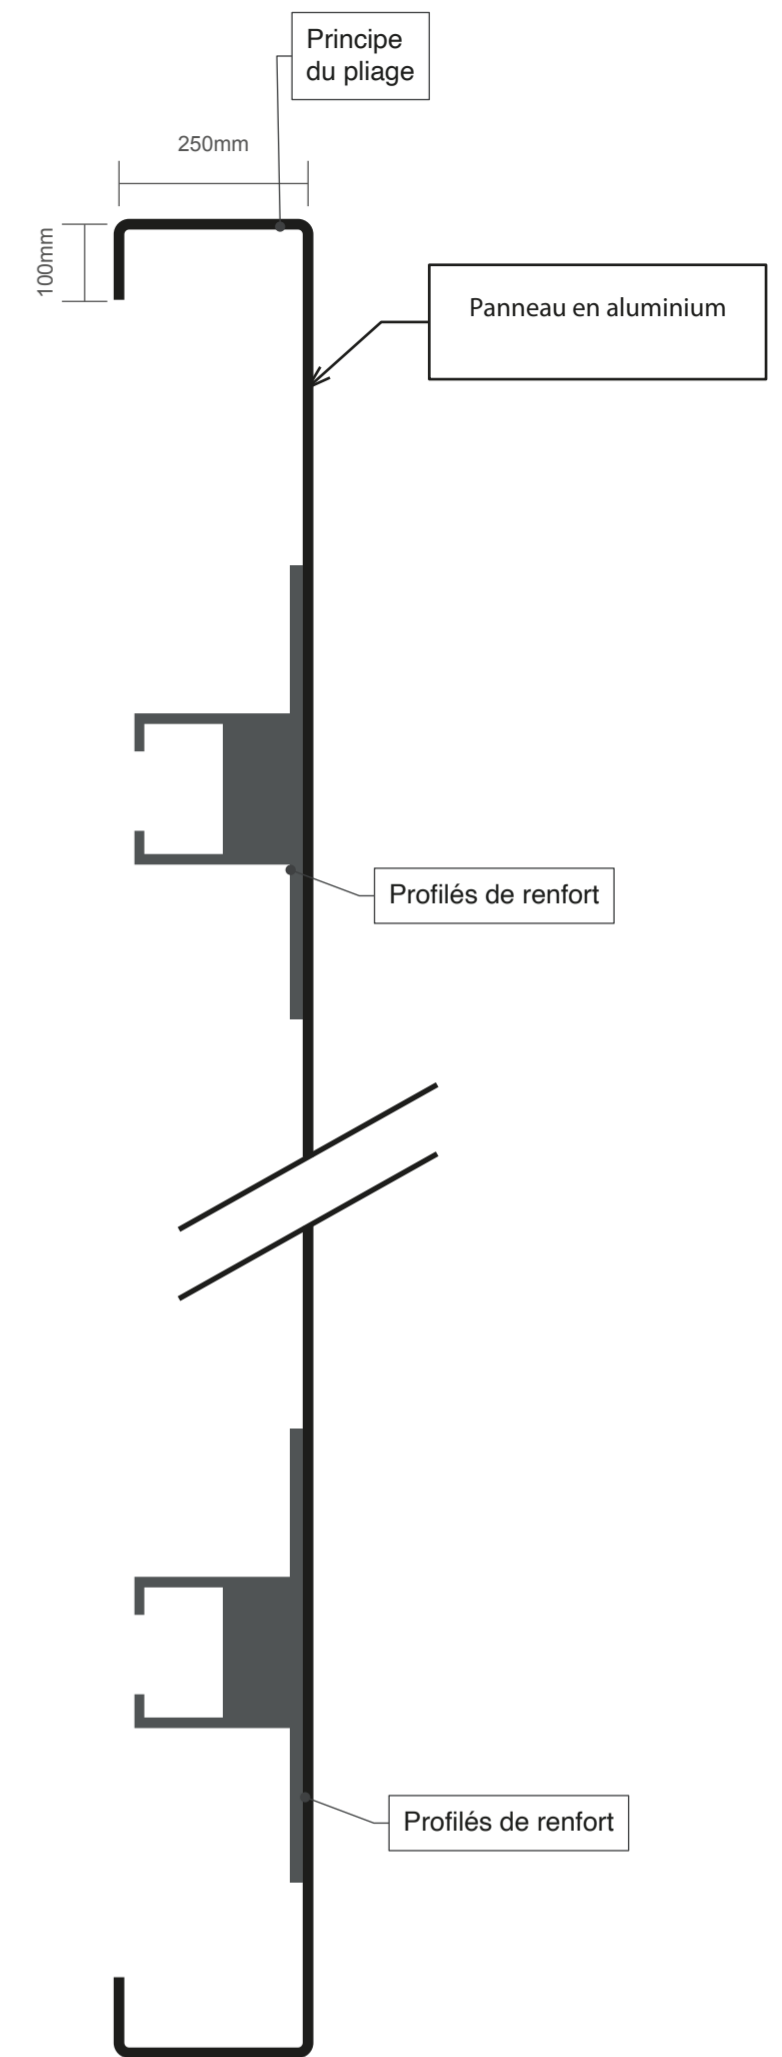


Grand Hôpital de Charleroi
Les "Viviers"
NH-2022-021-FA-SIGNALISATION-NH
Panneaux directionnels sur le campus
C. 1 - 1/5

INDICE :
DOCUMENTS-SOUSSION

Date:
18-11-2022

Echelle générale:
1/10

Format :
A2

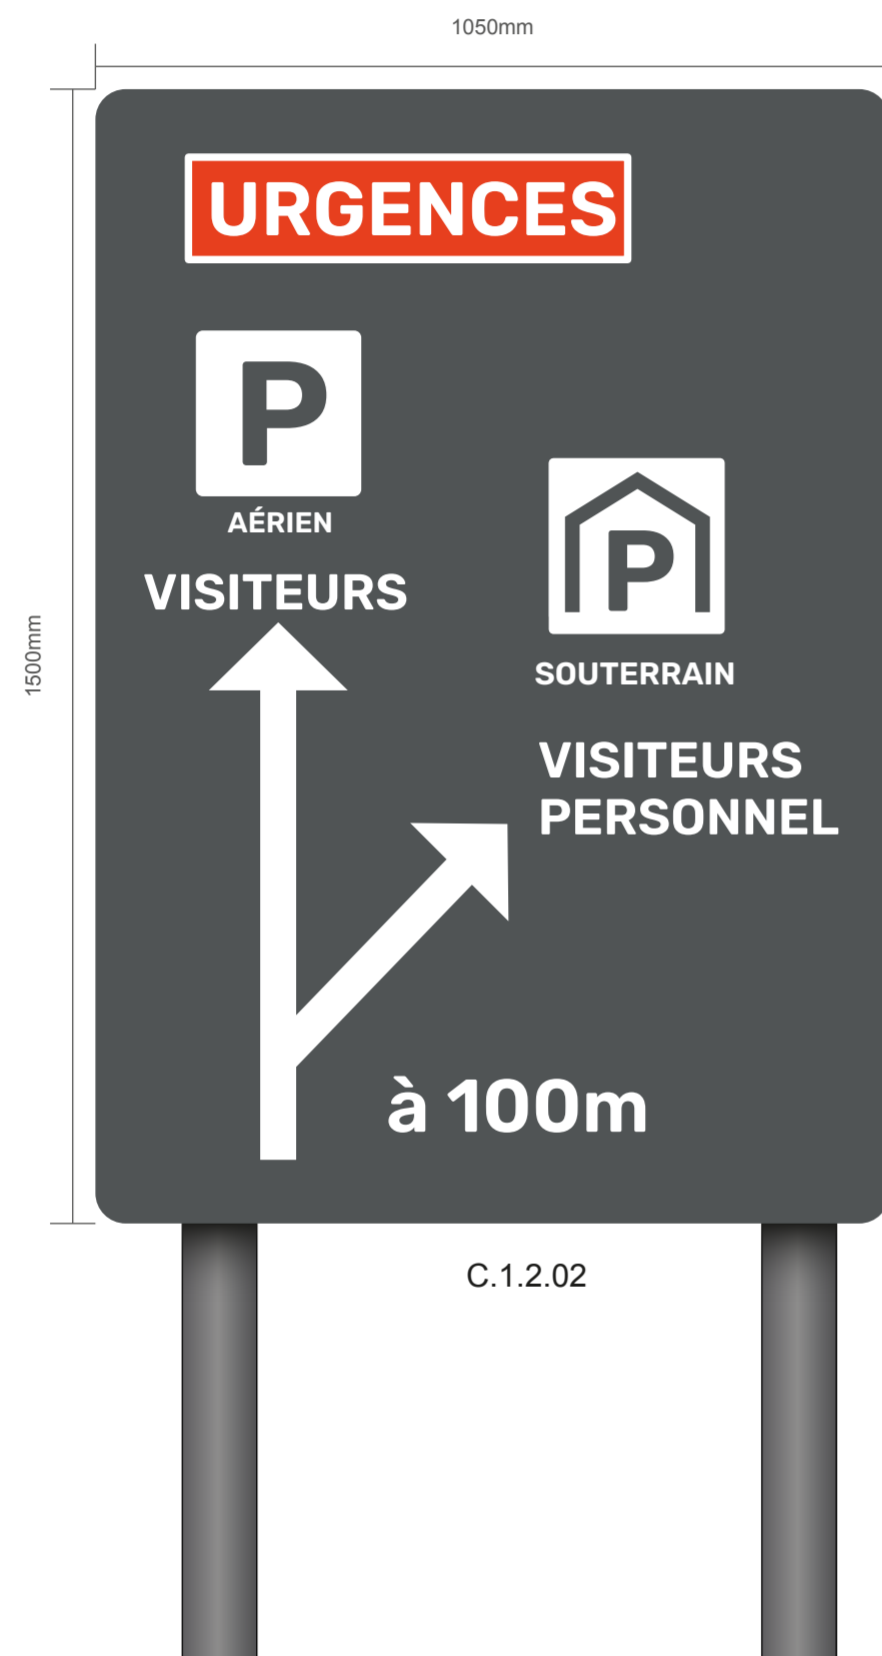


C.1.2.02




C.1.2.18



C.1.2.70

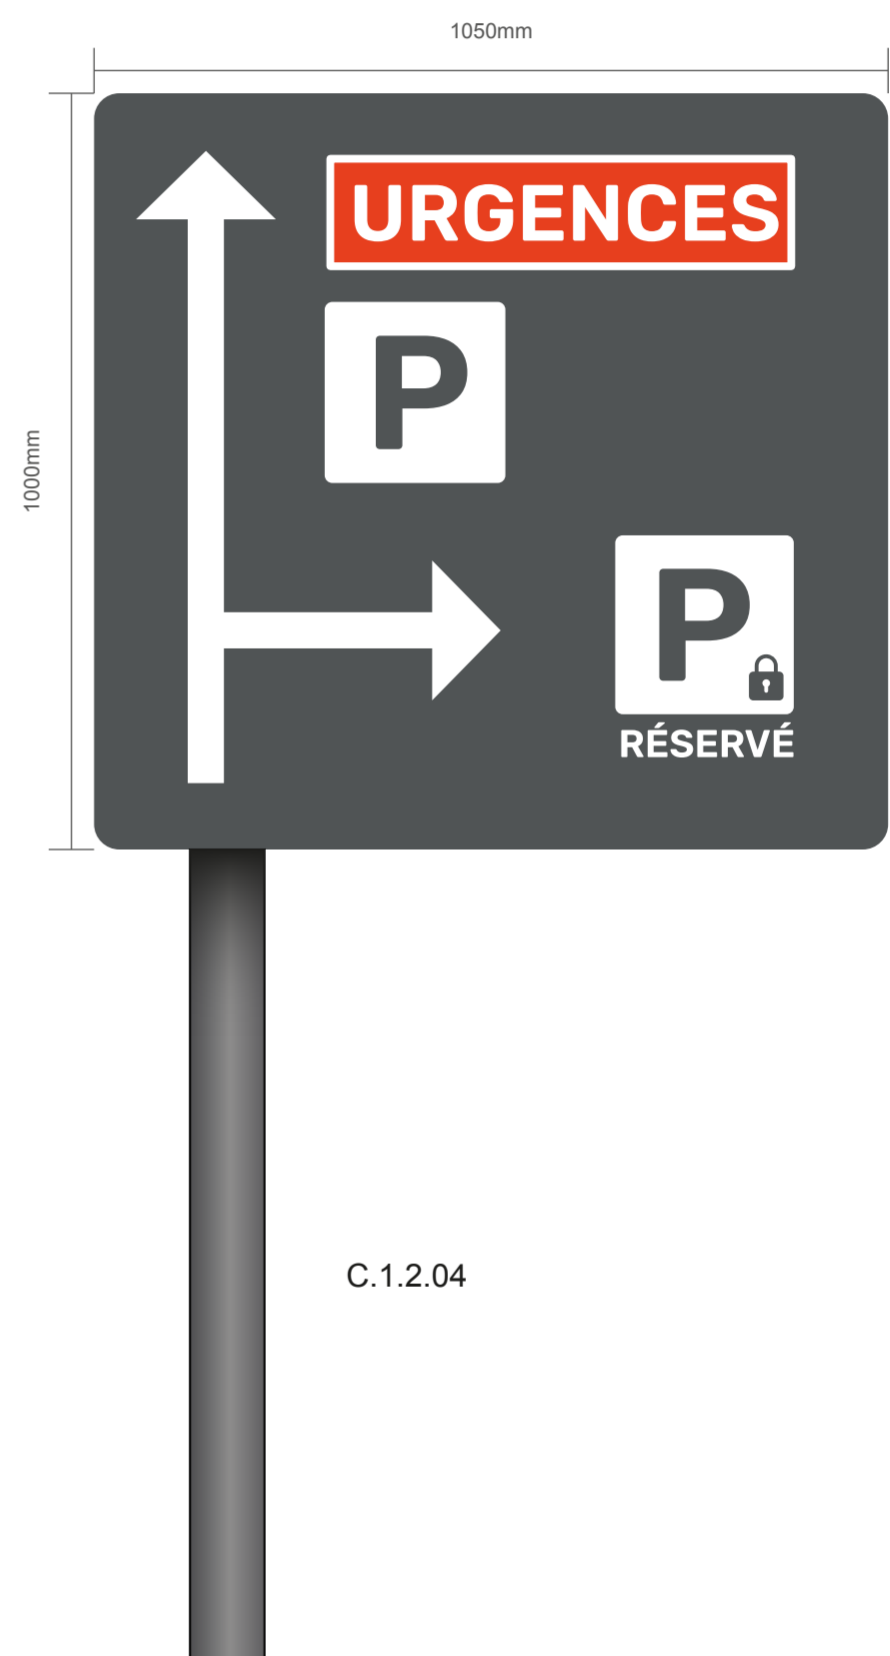


C.1.2.04

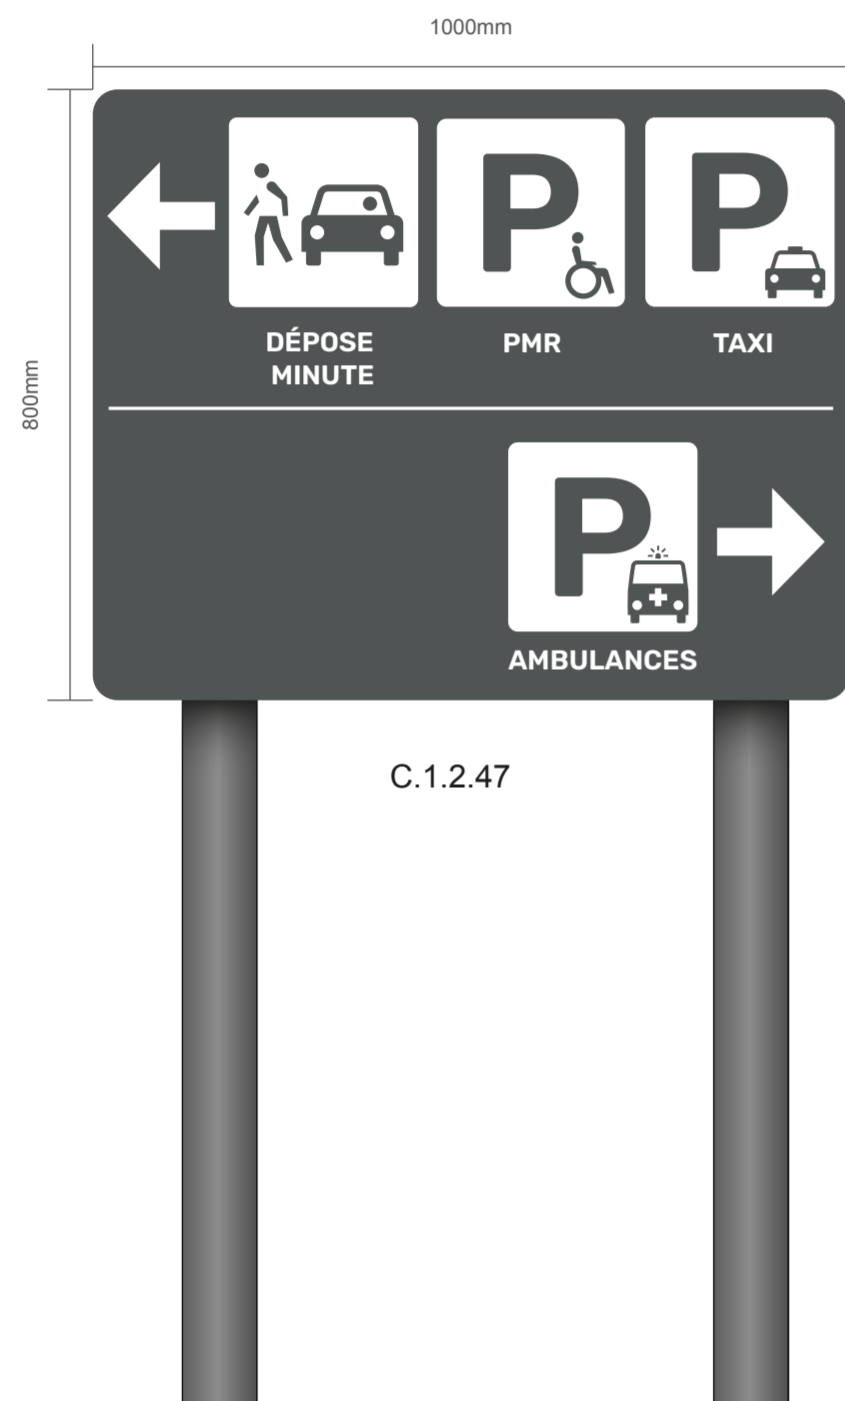


C.1.2.47



C.1.2.13

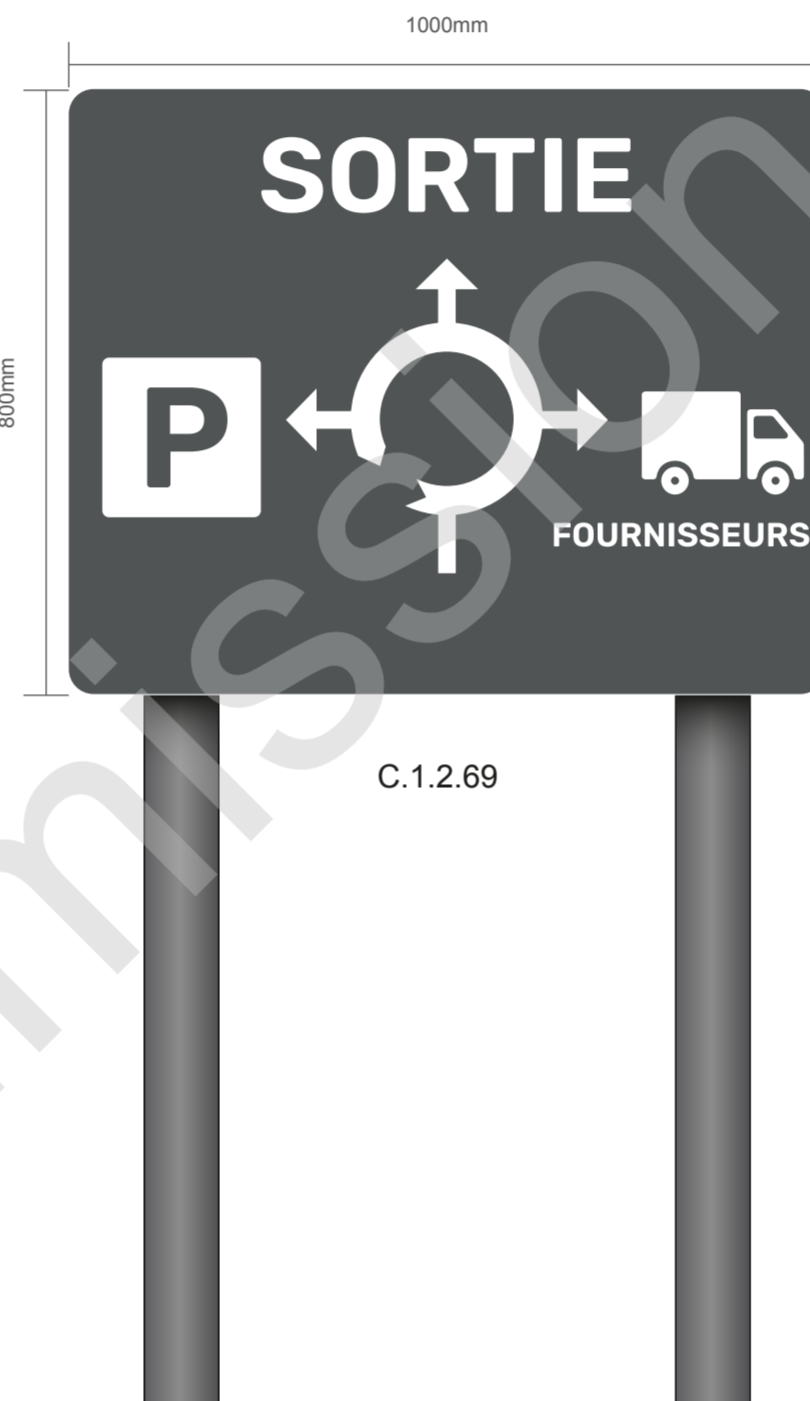

C.1.2.69

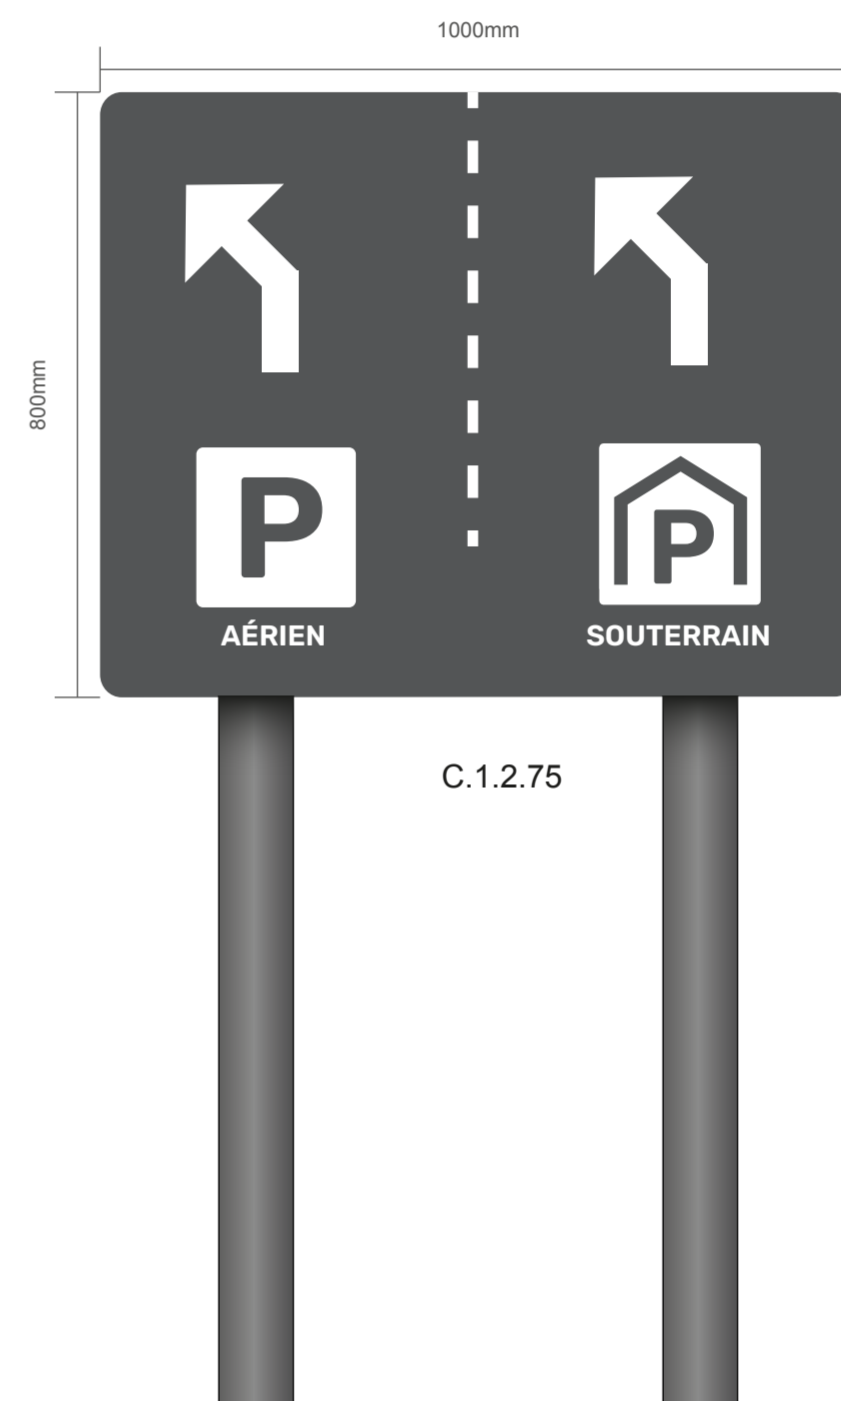

C.1.2.75



C.1.2.61




C.1.2.39

recto



C.1.2.39

verso

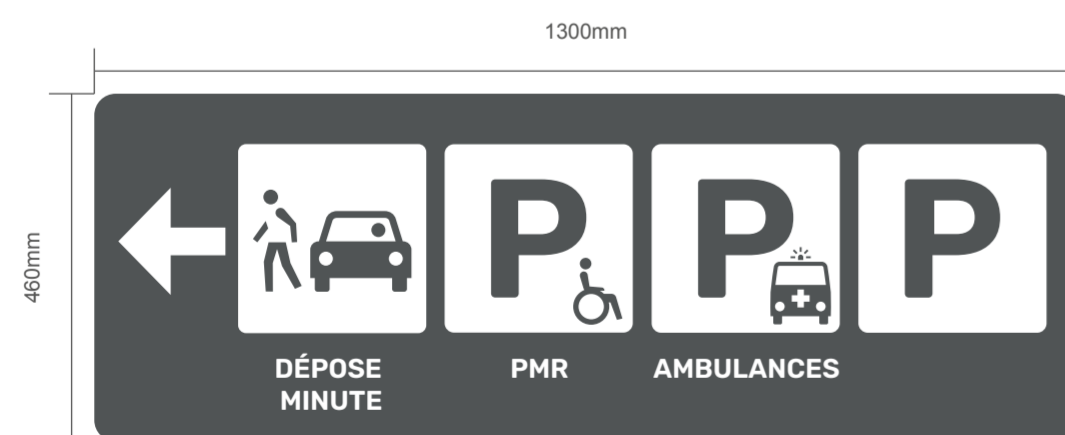

Applique sur édicule

C.1.1.54



C.1.2.77



