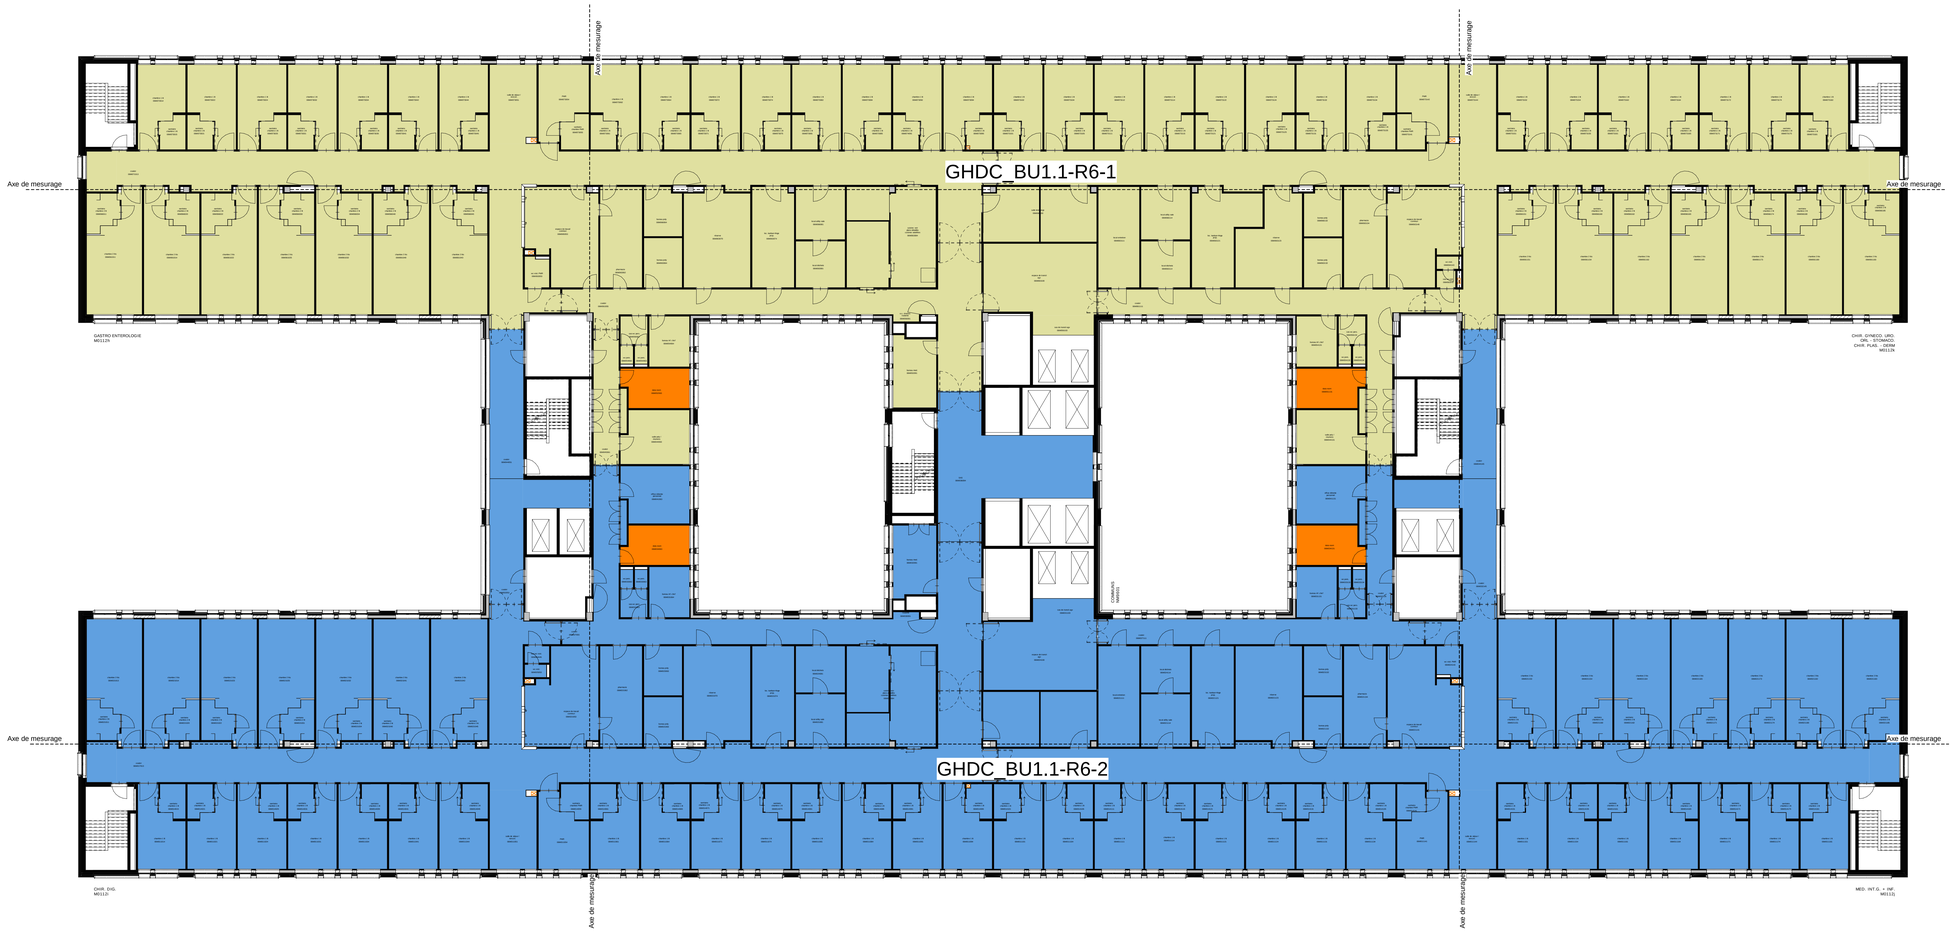

Légende - ZONE PLANNING

- GHDC_BU1.1-R0-1
- GHDC_BU1.1-R0-2
- GHDC_BU1.1-R1-1
- GHDC_BU1.1-R1-2
- GHDC_BU1.1-R1-3
- GHDC_BU1.1-R2-1
- GHDC_BU1.1-R2-2
- GHDC_BU1.1-R3-1
- GHDC_BU1.1-R3-2
- GHDC_BU1.1-R4-1
- GHDC_BU1.1-R4-2
- GHDC_BU1.1-R5-1
- GHDC_BU1.1-R5-2
- GHDC_BU1.1-R6-1
- GHDC_BU1.1-R6-2
- GHDC_BU1.1-R7-1
- GHDC_BU1.1-RB1-1
- GHDC_BU1.2-R0-1
- GHDC_BU1.2-R1-1
- GHDC_BU1.2-R1-2
- GHDC_BU1_Locaux Techniques
- GHDC_BU1_Vertical

EXECUTION

indice	date	dessinateur	Modifications
00	01/03/21	FACO	Première diffusion

Projet :

Grand Hopital de Charleroi
Construction d'un nouvel hôpital

Lot 40 : parachèvement et mobilier fixe dans le cadre de la construction d'un nouvel hôpital

Maître d'ouvrage : **Grand Hopital de Charleroi**

Grand Hopital de Charleroi a.s.b.l.
Rue Marguerite Depoorter 8
B 6060 - Gilly
Tél. : +32 71 10 52 49
Fax. : +32 71 10 74 90

Auteur de projet : **Société Momentanée VKRA**

VKStudio Architects, Planners and Designers s.c.r.l.
Bruyninckxweg 210
B 1070 - Bruxelles
Tél. : +32 51 26 20 20
Fax. : +32 51 26 20 21

Reservoir A s.p.r.l.
Quai Arthur Rimbaud 26
B 4020 - Liège
Tél. : +32 71 33 66 14
Fax. : +32 71 49 55 15

Project Manager / Construction Manager : **Groupement ACE**

AT Osborne
Chaussée de Wavre 1944
B 1160 - Bruxelles
Tél. : +32 27 77 06 30

COSEP
Rue du Fond Catinchain 5
B 1435 - Mont-St-Guibert
Tél. : +32 10 81 37 50
Fax. : +32 10 84 24 50

EGIS
Avenue de la Wanne 40
CS 50071
59443 - Wasquehal Cedex
Tél. : +33 2 20 39 11 88

Entrepreneur : **Société Momentanée**

Jansen n.v.
Erkentenweg 58 bus 1-7
B 3500 - Hasselt
Tél. : +32 11 79 91 00

Franki s.a.
Chemin des Monsons 10
B 4000 - Rocheuses
Tél. : +32 42 49 08 26
Fax. : +32 43 41 28 07

Jan De Nul n.v.
Triport 60
B 9308 - Hofstadelaan Aalst
Tél. : +32 53 73 15 11
Fax. : +32 53 78 17 60

Objet du plan :

ZONE PLANNING

- REPRÉSENTATION VISUELLE DE LA ZONE DE PLANIFICATION - PAR CODE DE DÉPARTEMENT